

LEGENDA:

- ściana do wyburzenia
- ściana projektowana
- słupy konstrukcyjne
- $\frac{120}{200}$ wymiary drzwi i okien
- hp=x wysokość parapetu
- PK pion kanalizacyjny
- zsył na pranie
- komin spalinowy

UWAGI:


Otwory drzwiowe - należy sprawdzić specyfikacje wybranych drzwi; jeżeli wymiar większy niż podany, należy skonsultować z projektantem wymiary sąsiadujących ścian.

Nie należy odmierzać wymiarów z rysunku, ani też używać go jako szablonu. Przed przystąpieniem do prac wszystkie wymiary należy sprawdzić na inwestycji. Wszystkie niejasności należy konsultować z projektantem.



KLAUDIA SZENDZIELARZ
oko.na.design@gmail.com

PROJEKTANT	Klaudia Szendzielarz	02/2022
INWESTOR		1:100
PROJEKT	Dom jednorodzinny	
RYSUNEK	PARTER_UKŁAD ŚCIAN/ ZABUDOWY G-K	10

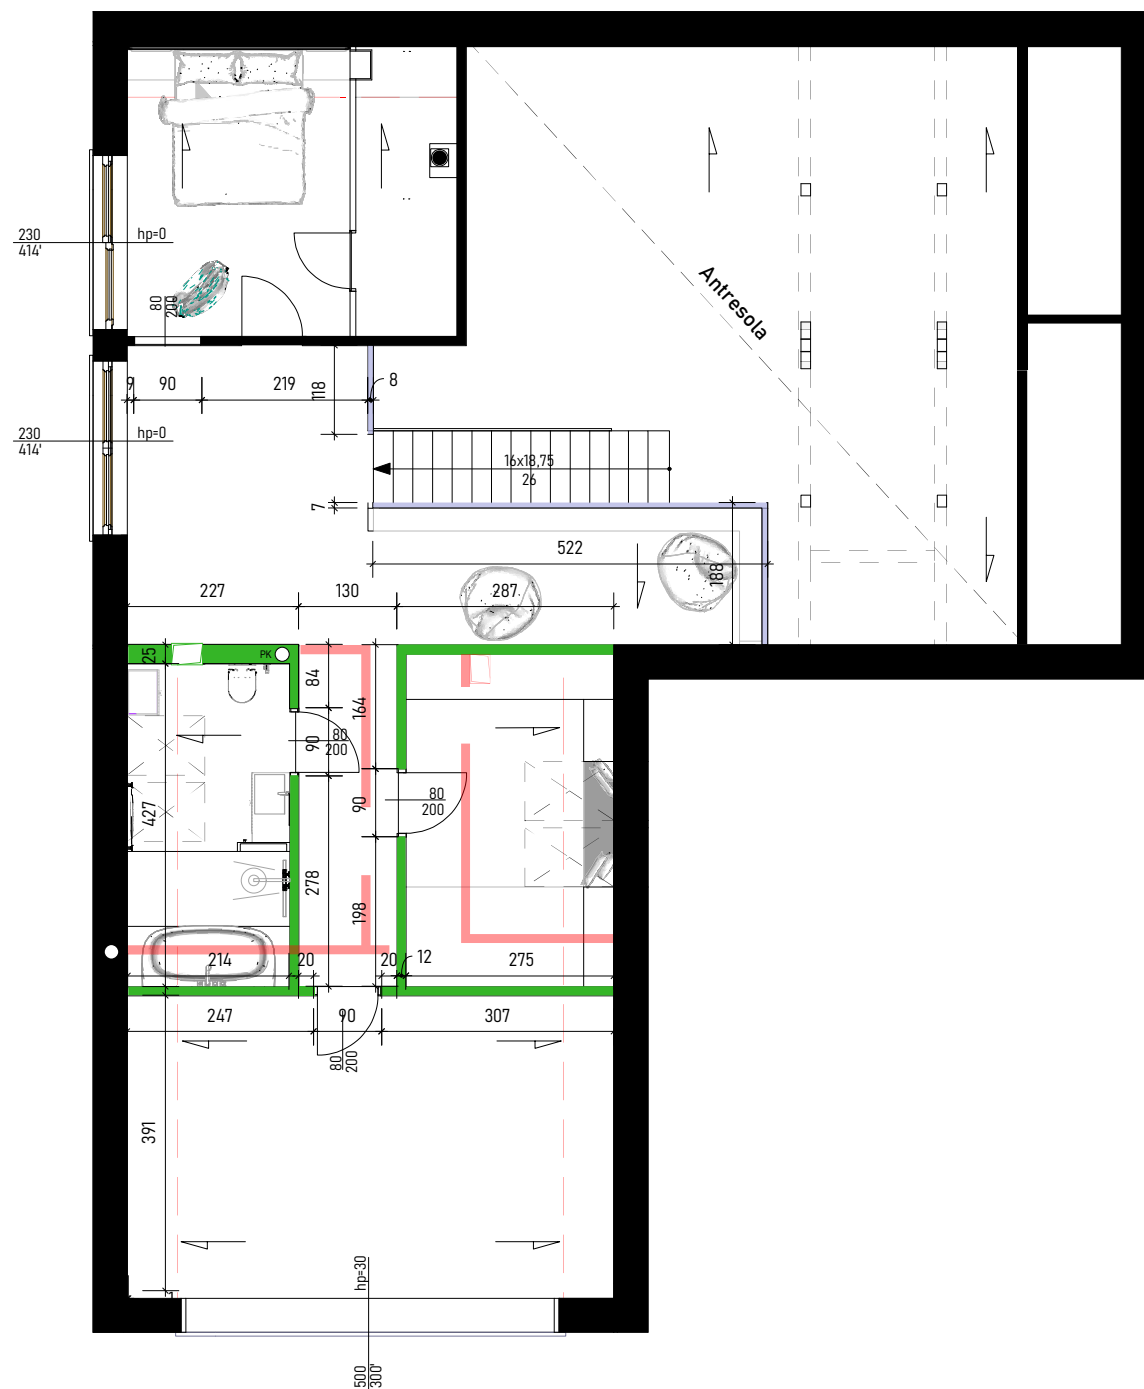

LEGENDA:

- ściana do wyburzenia
- ściana projektowana
- balustrada z płyty G-K
h=110
- słupy konstrukcyjne
- $\frac{120}{200}$ wymiary drzwi i okien
- hp=x wysokość parapetu
- PK pion kanalizacyjny
- zsył na pranie
- komin spalinowy

UWAGI:

Otworki drzwiowe - należy sprawdzić specyfikacje wybranych drzwi; jeżeli wymiar większy niż podany, należy skonsultować z projektantem wymiary sąsiadujących ścian.




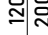
Nie należy odmierzać wymiarów z rysunku, ani też używać go jako szablonu. Przed przystąpieniem do prac wszystkie wymiary należy sprawdzić na inwestycji. Wszystkie niejasności należy konsultować z projektantem.



KLAUDIA SZENDZIELARZ
oko.na.design@gmail.com

PROJEKTANT	Klaudia Szendzielarz	02/2022
INWESTOR		1:100
PROJEKT	Dom jednorodzinny	11
RYSUNEK	PIĘTRO_UKŁAD ŚCIAN/ ZABUDOWY G-K	

LEGENDA:


-  komin spalinowy
-  komin wentylacyjny
-  otwór wentylacyjny w suficie
-  wymiary drzwi i okien

- przy kominku ława do siedzenia z miejscem do przechowywania (2x szuflada)
- ekran projektora rozwijany na okno
- projektowany regał z łóżkiem Murphy'ego dla gości,
- biurko na kółkach z możliwością zmiany wysokości,
- w przyszłości, możliwość przekształcenia pokoju na sypialnię główną
- projektowana zabudowa meblowa
- przechowywanie sezonowych okryć wierzchnich oraz rzadko używanych sprzętów
- w betonowym stopniu szuflada/skrzynia na kółkach na zabawki
- miejsce na oczyszczacz powietrza

- strefy wydzielone ukrytymi drzwiami przesuwными,
- w pralni zsymp na pranie
- sauna infrared

- pompa ciepła, rozdzielnia ogrzewania podłogowego, serwerownia

- metalowe regały na rzeczy różne

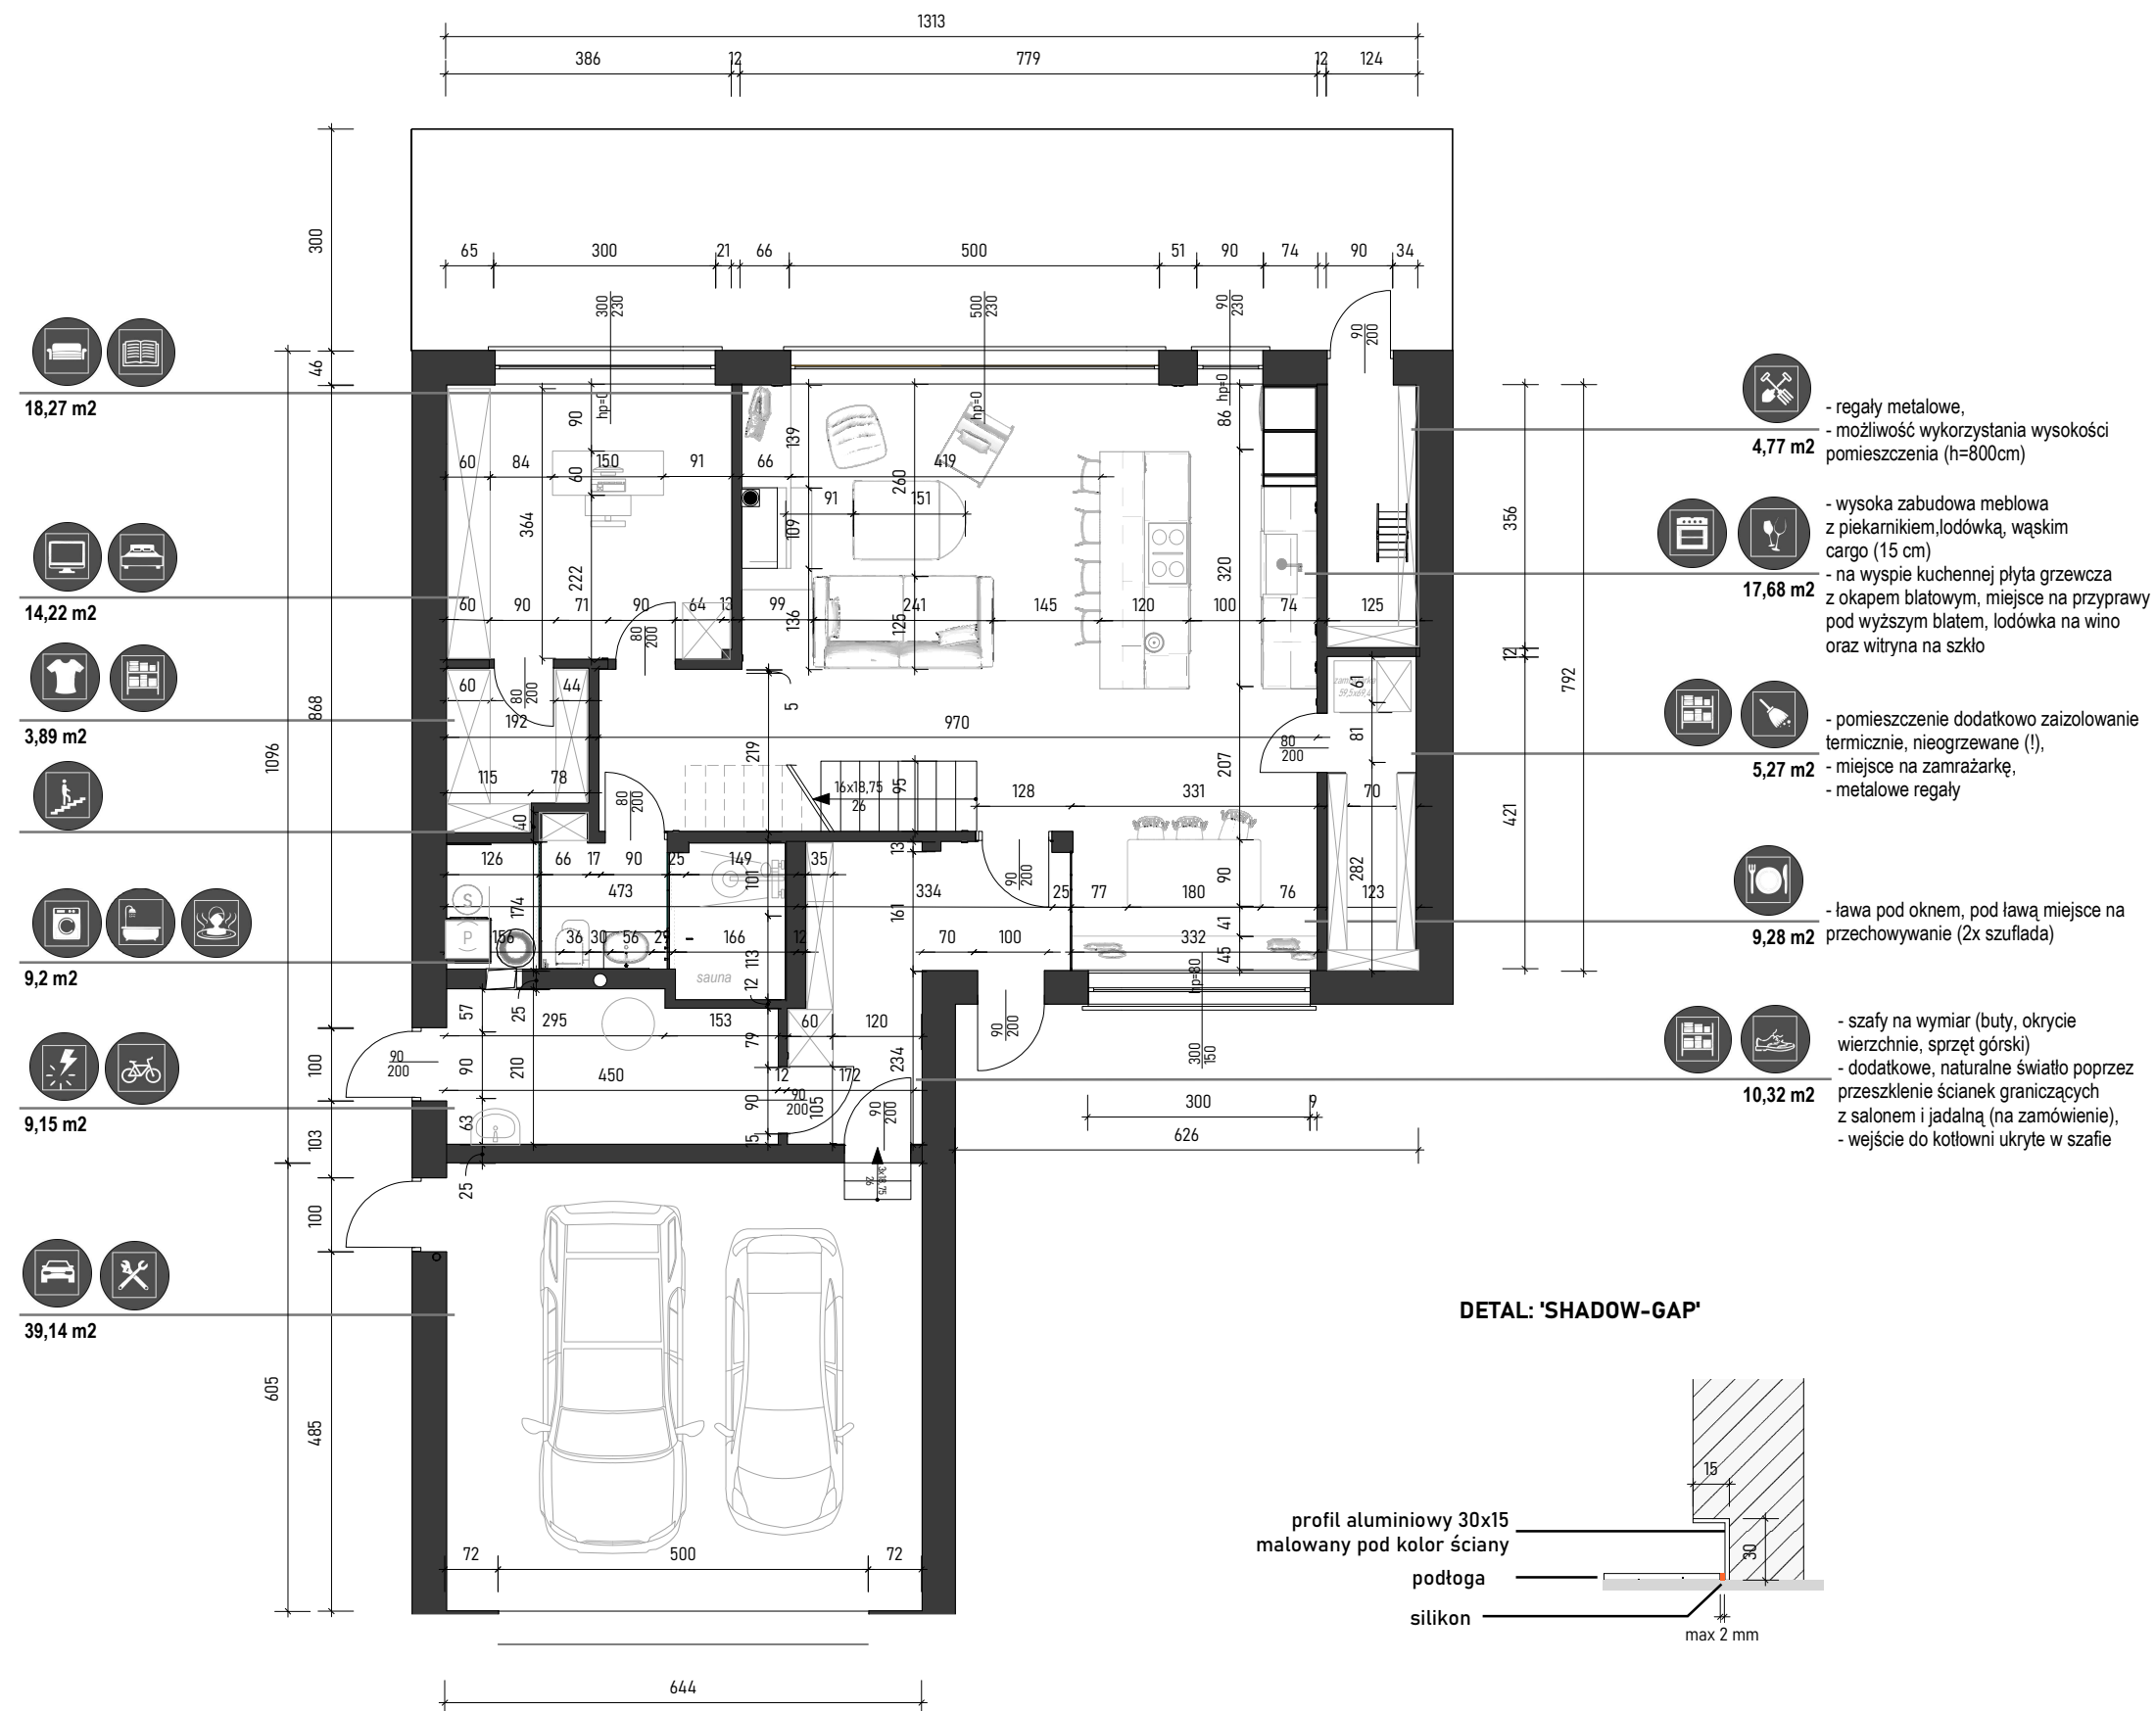

- regały metalowe,
- możliwość wykorzystania wysokości pomieszczenia (h=800cm)

- wysoka zabudowa meblowa z piekarnikiem, lodówką, wąskim cargo (15 cm)
- na wyspie kuchennej płyta grzewcza z okapem blatowym, miejsce na przyprawę pod wyższym blatem, lodówka na wino oraz witryna na szkło

- pomieszczenie dodatkowo zaizolowanie termicznie, nieogrzewane (!),
- miejsce na zamrażarkę,
- metalowe regały

- ława pod oknem, pod ławą miejsce na przechowywanie (2x szuflada)

- szafy na wymiar (buty, okrycie wierzchnie, sprzęt górski)
- dodatkowe, naturalne światło poprzez przeszklenie ścianek graniczących z salonem i jadalnią (na zamówienie),
- wejście do kotłowni ukryte w szafie

UWAGI:


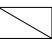

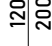
Otwory drzwiowe - należy sprawdzić specyfikacje wybranych drzwi; jeżeli wymiar większy niż podany, należy skonsultować z projektantem wymiary sąsiadujących ścian.

Nie należy odmierzać wymiarów z rysunku, ani też używać go jako szablonu. Przed przystąpieniem do prac wszystkie wymiary należy sprawdzić na inwestycji. Wszystkie niejasności należy konsultować z projektantem.

 **Pracownia Wnętrz**
KLAUDIA SZENDZIELARZ
 oko.na.design@gmail.com

PROJEKTANT	Klaudia Szendzielarz	02/2022
INWESTOR		1:100
PROJEKT	Dom jednorodzinny	12
RYSUNEK	PARTER - UKŁAD FUNKCJONALNY	

LEGENDA:

-  komin spalinowy
-  komin wentylacyjny
-  otwór wentylacyjny w suficie
-  wymiary drzwi i okien


UWAGI:

Otwory drzwiowe - należy sprawdzić specyfikacje wybranych drzwi; jeżeli wymiar większy niż podany, należy skonsultować z projektantem wymiary sąsiadujących ścian.

Nie należy odmierzać wymiarów z rysunku, ani też używać go jako szablonu. Przed przystąpieniem do prac wszystkie wymiary należy sprawdzić na inwestycji. Wszystkie niejasności należy konsultować z projektantem.

 **oko.na.design**
Pracownia wnetrz
Klaudia Szendzielarz
KLAUDIA SZENDZIELARZ
oko.na.design@gmail.com

PROJEKTANT	Klaudia Szendzielarz	02/2022
INWESTOR		1:100
PROJEKT	Dom jednorodzinny	13
RYSUNEK	PIĘTRO - UKŁAD FUNKCJONALNY	

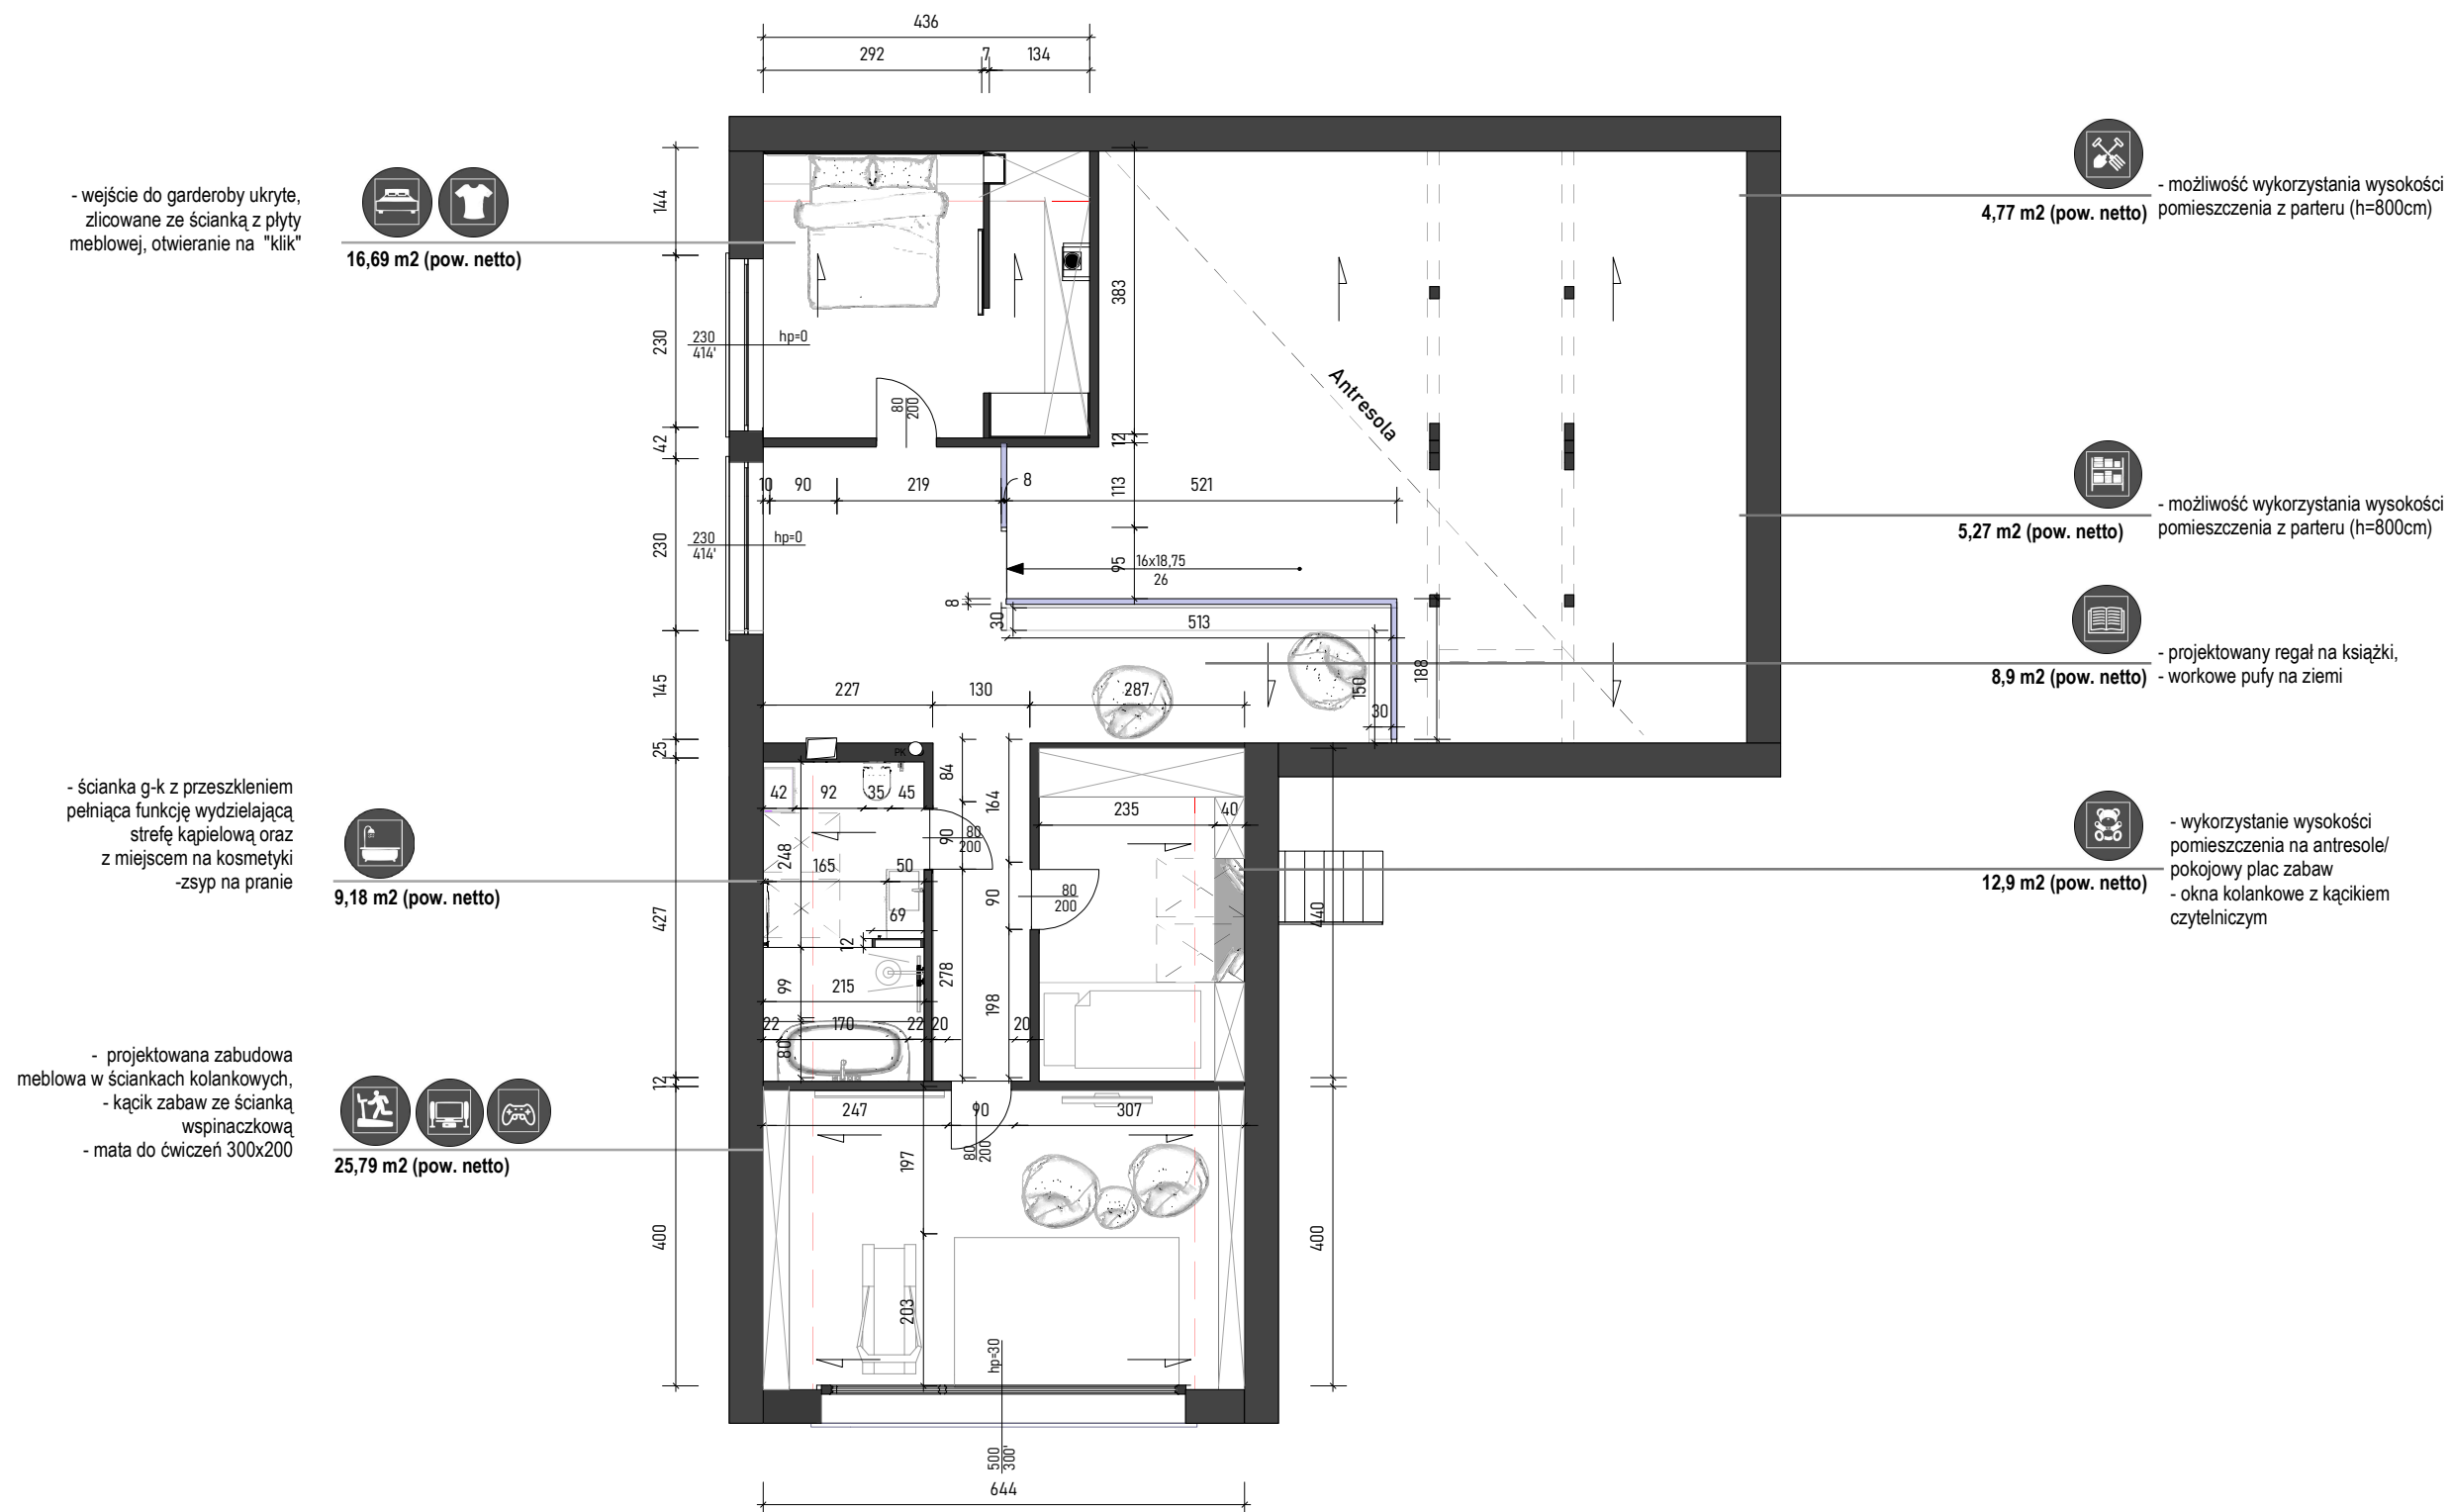

- wejście do garderoby ukryte, zlicowane ze ścianką z płyty meblowej, otwieranie na "klik"



16,69 m2 (pow. netto)

- ścianka g-k z przeszkleniem pełniącą funkcję wydzielającą strefę kąpielową oraz z miejscem na kosmetyki -zsymp na pranie


9,18 m2 (pow. netto)


- projektowana zabudowa meblowa w ściankach kolankowych, - kąciak zabaw ze ścianką wspinaczkową - mata do ćwiczeń 300x200


25,79 m2 (pow. netto)






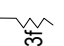



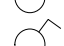
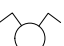







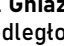
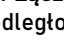


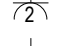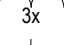
4,77 m2 (pow. netto) - możliwość wykorzystania wysokości pomieszczenia z parteru (h=800cm)


5,27 m2 (pow. netto) - możliwość wykorzystania wysokości pomieszczenia z parteru (h=800cm)


8,9 m2 (pow. netto) - projektowany regał na książki, - workowe puły na ziemi


12,9 m2 (pow. netto) - wykorzystanie wysokości pomieszczenia na antresole/ pokojowy plac zabaw - okna kolankowe z kąciakiem czytelnym

LEGENDA:

-  gniazdo pojedyncze
-  gniazdo USB
-  gniazdo podwójne/potrójne/... w pionowej ramce
-  gniazdo podwójne/potrójne/... w poziomej ramce
-  gniazdo IP44
-  gniazdo w podłodze
-  siła do płyty indukcyjnej
-  gniazdo antenowe R-TV-SAT
-  gniazdo teleinformatyczne
-  łącznik pojedynczy
-  łącznik podwójny
-  łącznik schodowy poj./podwójny
-  łącznik krzyżowy poj./podwójny
-  lampa wisząca/ natynkowa
-  lampy wpuszczane w sufit podwieszany
-  kinkiet
-  listwa led
-  wypust kablowy np. na zasilacz
-  do listwy led
-  czujnik ruchu
-  D domofon
-  IT szafka tele-tech.

UWAGI:

Elektryka:

1. Gniazda nieopisane h=30cm i w odległości=15cm od najbliższej krawędzi
2. Łączniki nieopisane h=130 cm i w odległości=15cm od najbliższej krawędzi


Ogólne:

Nie należy odmierzać wymiarów z rysunku, ani też używać go jako szablonu. Przed przystąpieniem do prac wszystkie wymiary należy sprawdzić na inwestycji. Wszystkie niejasności należy konsultować z projektantem.



KLAUDIA SZENDZIELARZ
oko.na.design@gmail.com

PROJEKTANT	Klaudia Szendzielarz	02/2022
INWESTOR		1:100
PROJEKT	Dom jednorodzinny	14
RYSUNEK	PARTER - PROJEKT ELEKTRYKI	

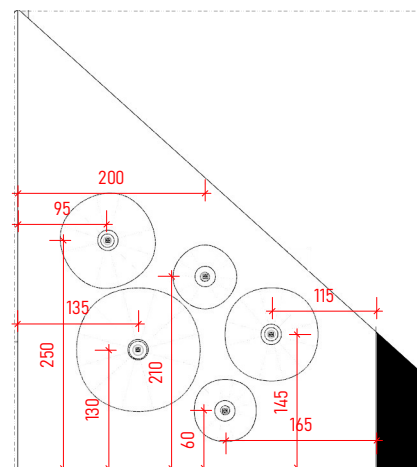


DETAL: projekt kinkietów nad kominkiem (2.1)

oświetlenie led korytarza (3.0) pomiędzy "lamelami"; ustalić z elektrykiem miejsce zasilacza







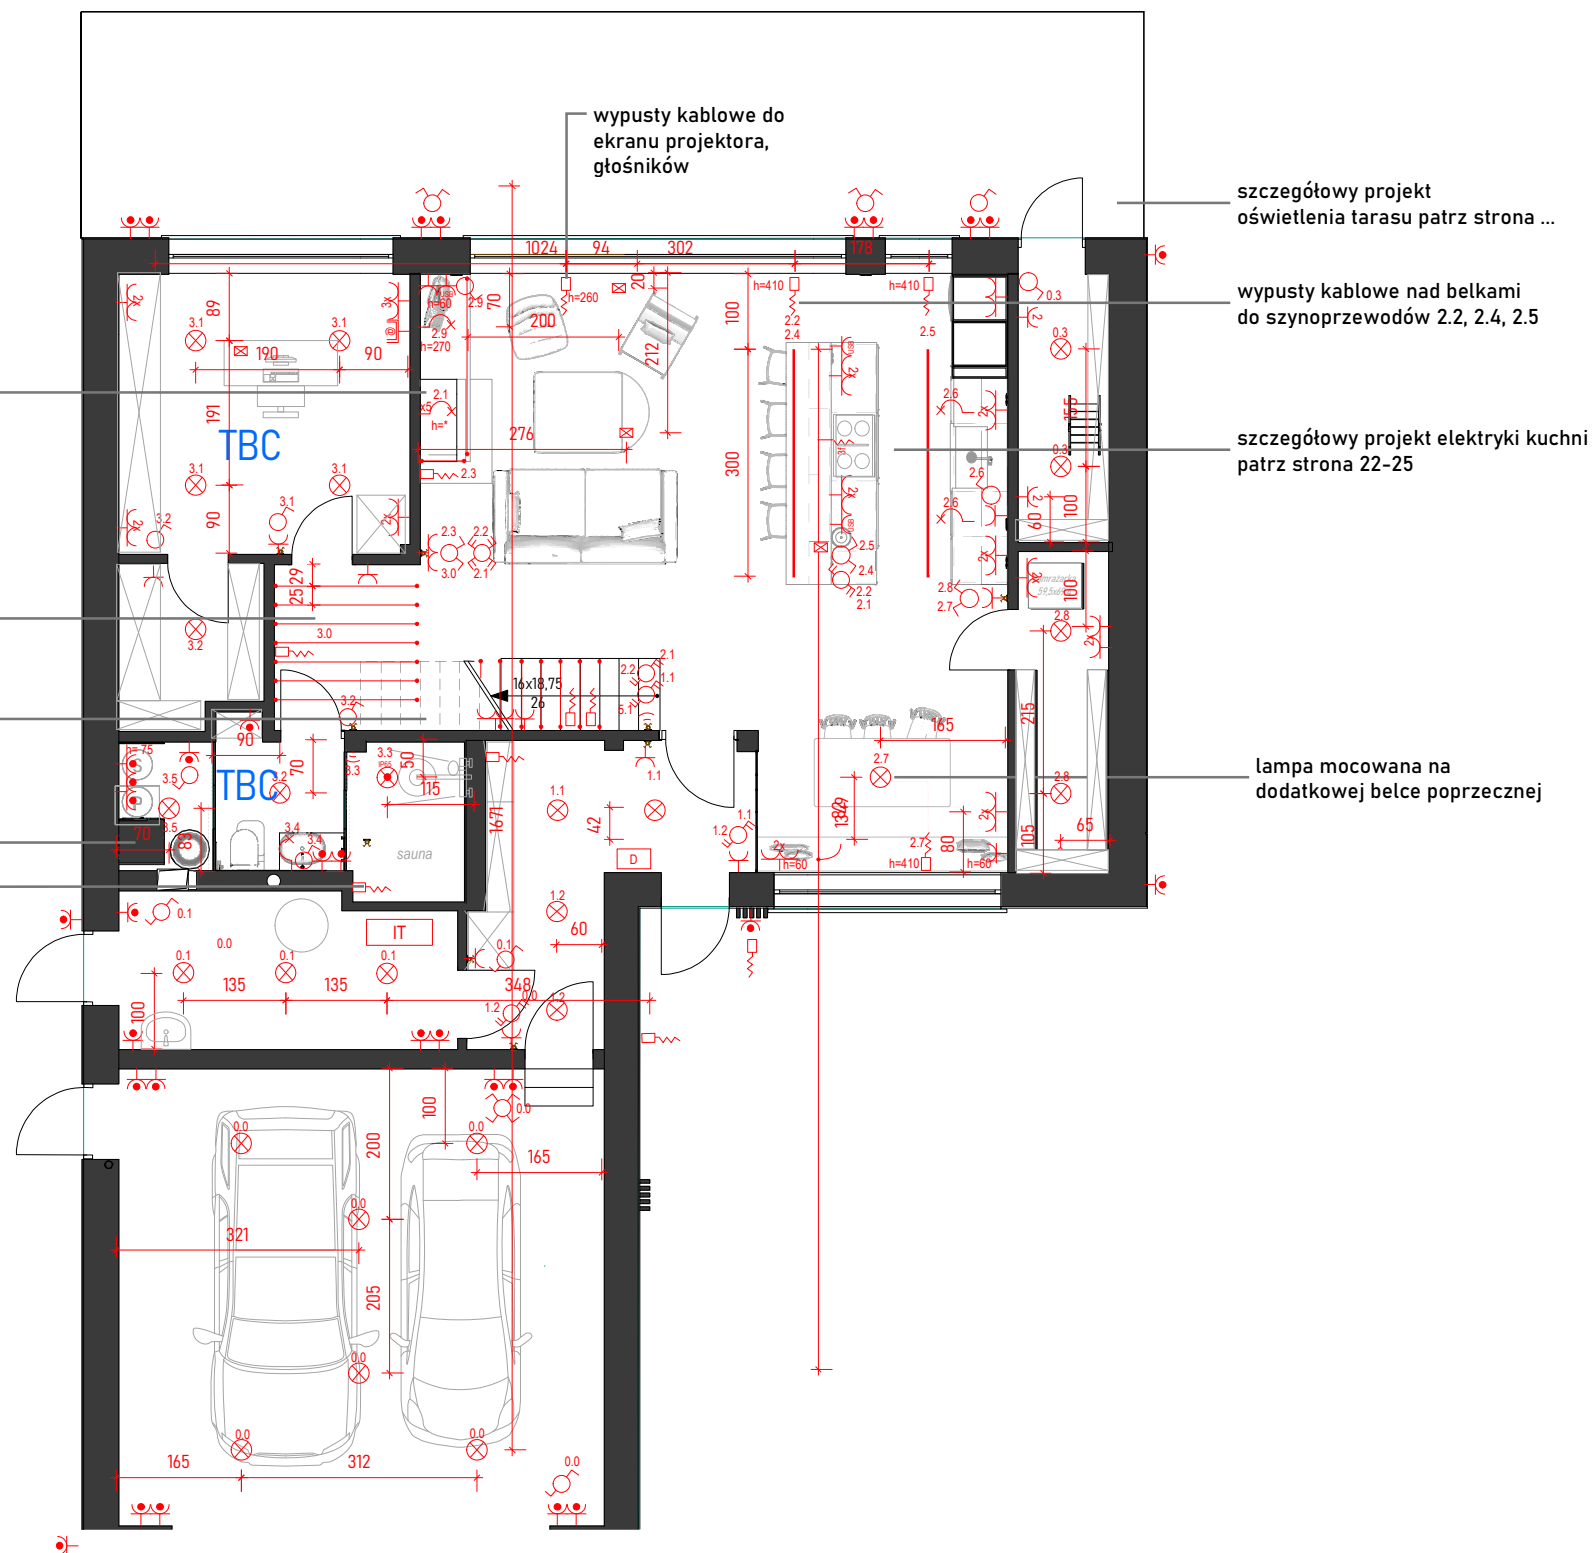



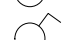





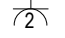
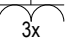



oświetlenie led w podstopnicach (5.1) ustalić z elektrykiem miejsce zasilacza; + gniazdko do projektora (położenie do ustalenia)

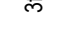szczegółowy projekt elektryki łazienki patrz strona 28

podłączenie sauny należy ustalić z producentem

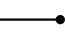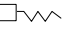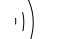

LEGENDA:

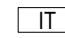-  gniazdo pojedyncze
-  gniazdo USB
-  gniazdo podwójne/potrójne/... w pionowej ramce
-  gniazdo podwójne/potrójne/... w poziomej ramce
-  gniazdo IP44
-  gniazdo w podłodze
-  siła do płyty indukcyjnej
-  gniazdo antenowe R-TV-SAT
-  gniazdo teleinformatyczne
-  łącznik pojedynczy
-  łącznik podwójny
-  łącznik schodowy poj./podwójny
-  łącznik krzyżowy poj./podwójny
-  lampa wisząca/ natynkowa
-  lampy wpuszczane w sufit podwieszany
-  kinkiet
-  listwa led
-  wypust kablowy np. na zasilacz
-  czujnik ruchu
-  D domofon
-  IT szafka tele-tech.

UWAGI:

Elektryka:

1. Gniazda nieopisane h=30cm i w odległości=15cm od najbliższej krawędzi
2. Łączniki nieopisane h=130 cm i w odległości=15cm od najbliższej krawędzi


Ogólne:

Nie należy odmierzać wymiarów z rysunku, ani też używać go jako szablonu. Przed przystąpieniem do prac wszystkie wymiary należy sprawdzić na inwestycji. Wszystkie niejasności należy konsultować z projektantem.




KLAUDIA SZENDZIELARZ
oko.na.design@gmail.com

PROJEKTANT	Klaudia Szendzielarz	02/2022
INWESTOR		1:100
PROJEKT	Dom jednorodzinny	15
RYSUNEK	PIĘTRO - PROJEKT ELEKTRYKI	

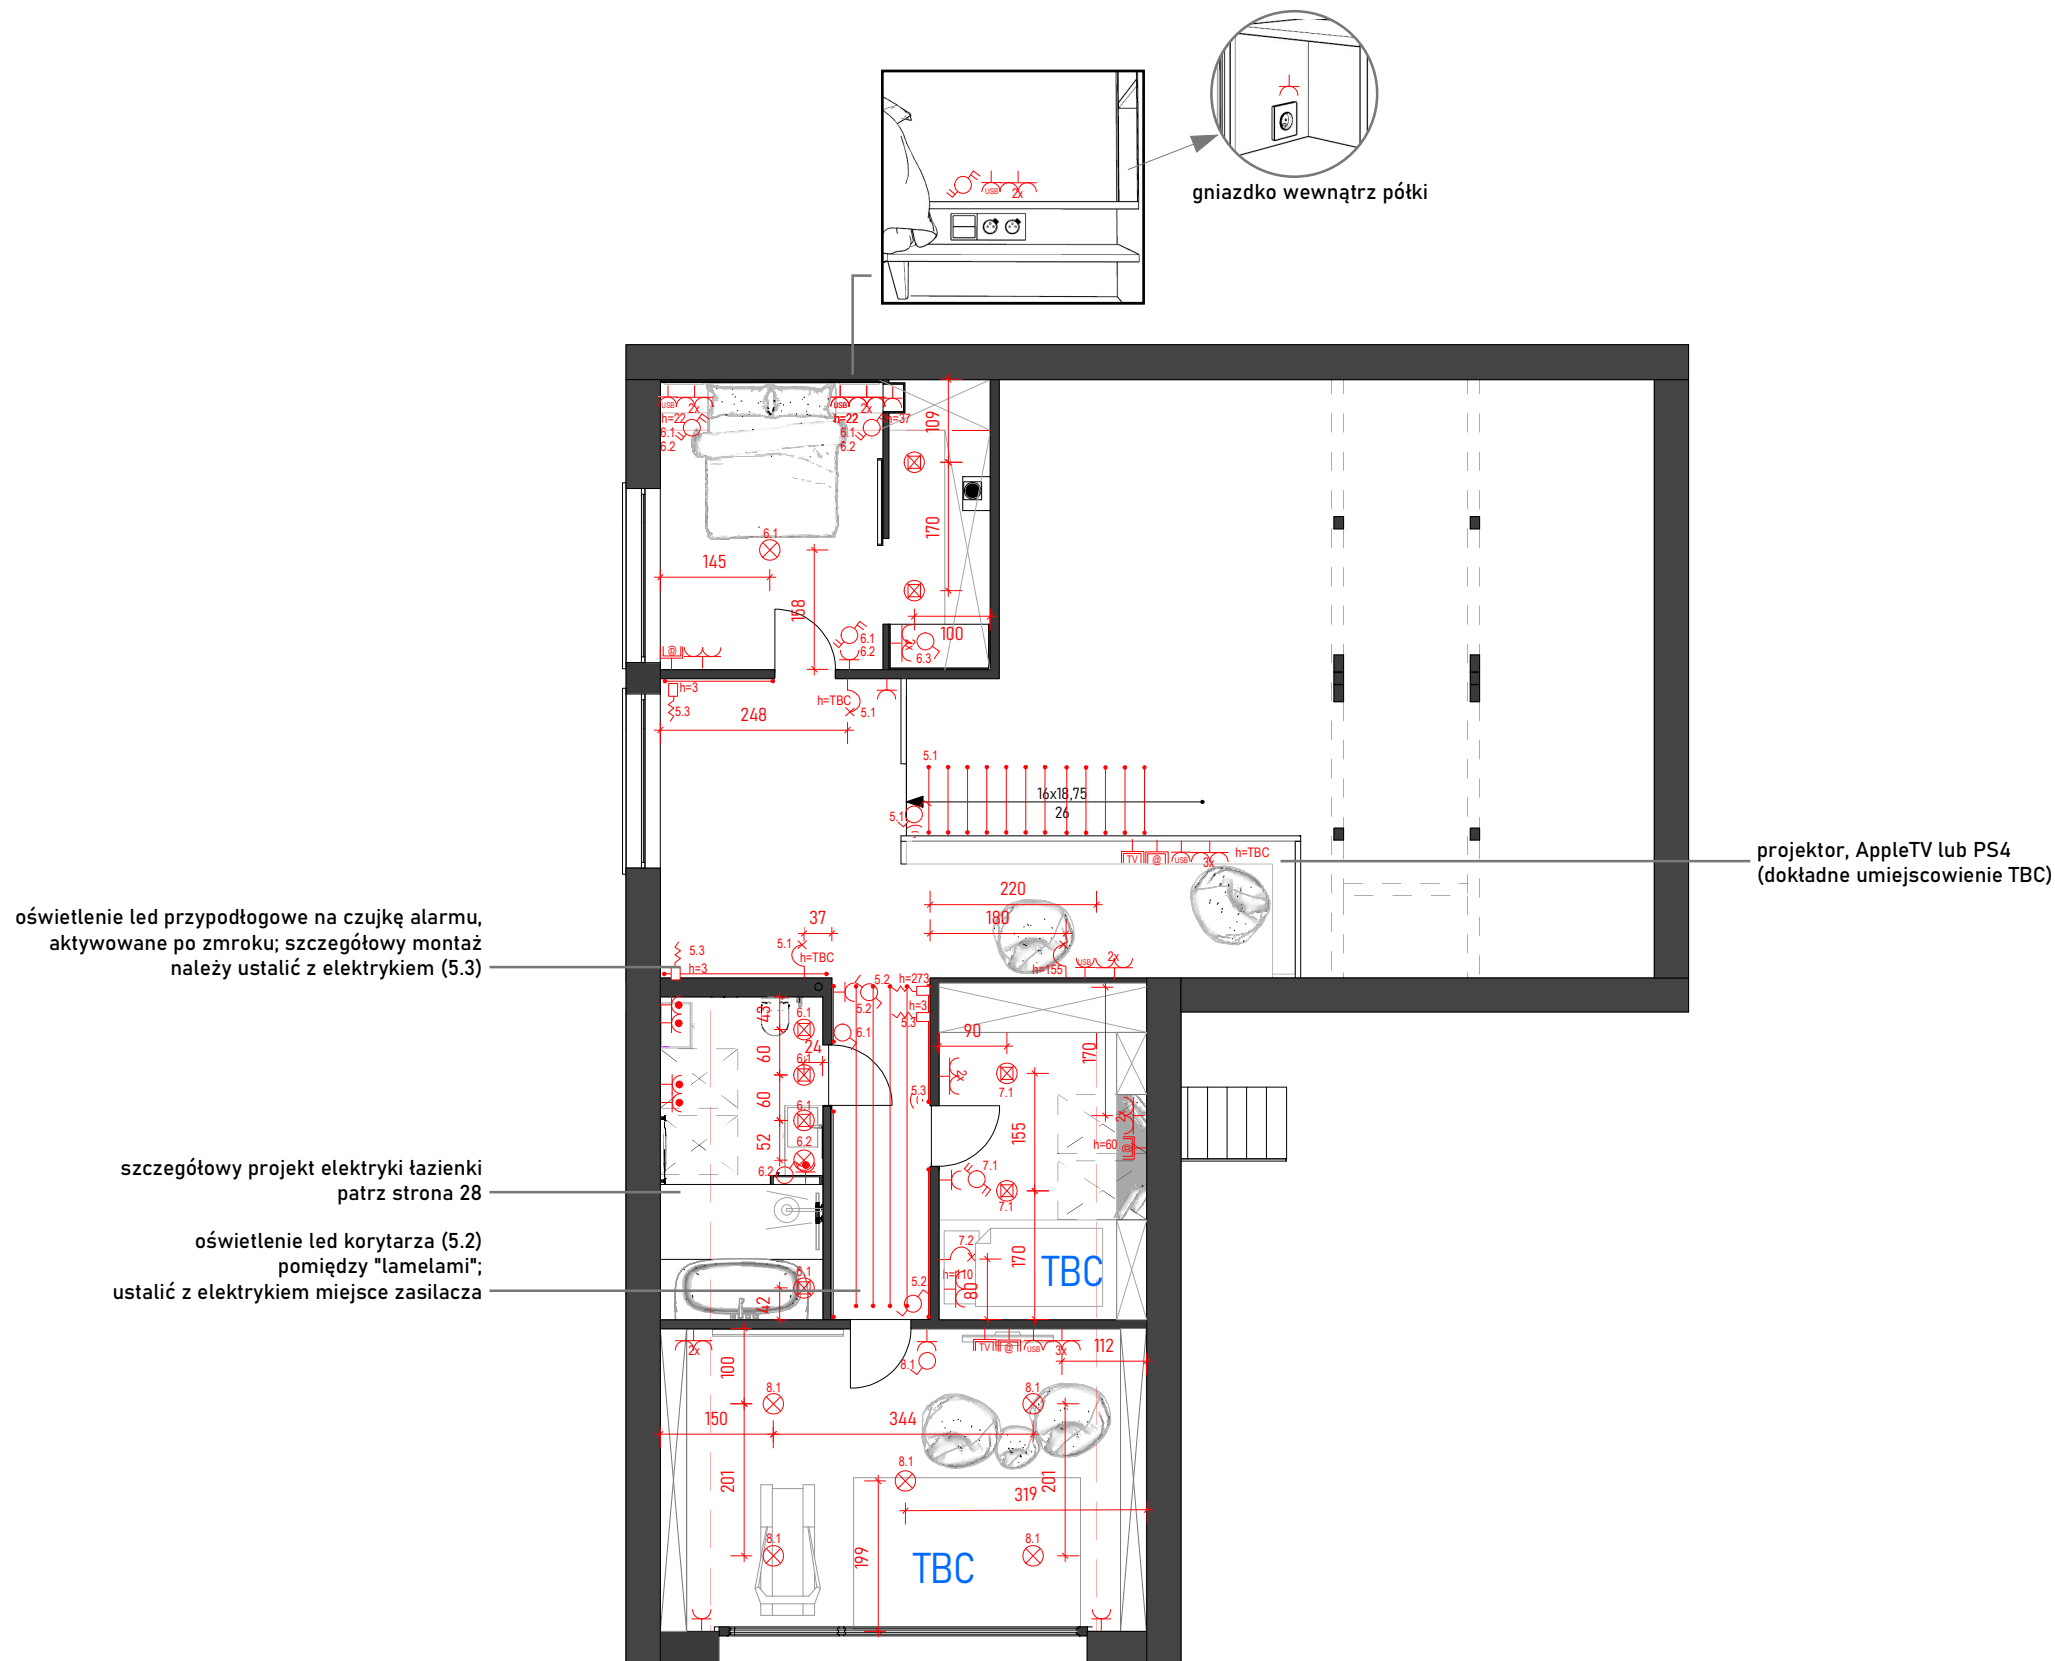

LEGENDA:

- ogrzewanie podłogowe
- wydzielona strefa ogrzewania podłogowego (niższa temperatura)
- słupy konstrukcyjne
- $\frac{120}{200}$ wymiary drzwi i okien
- hp=x wysokość parapetu
- PK pion kanalizacyjny
- zsymp na pranie
- komin spalinowy

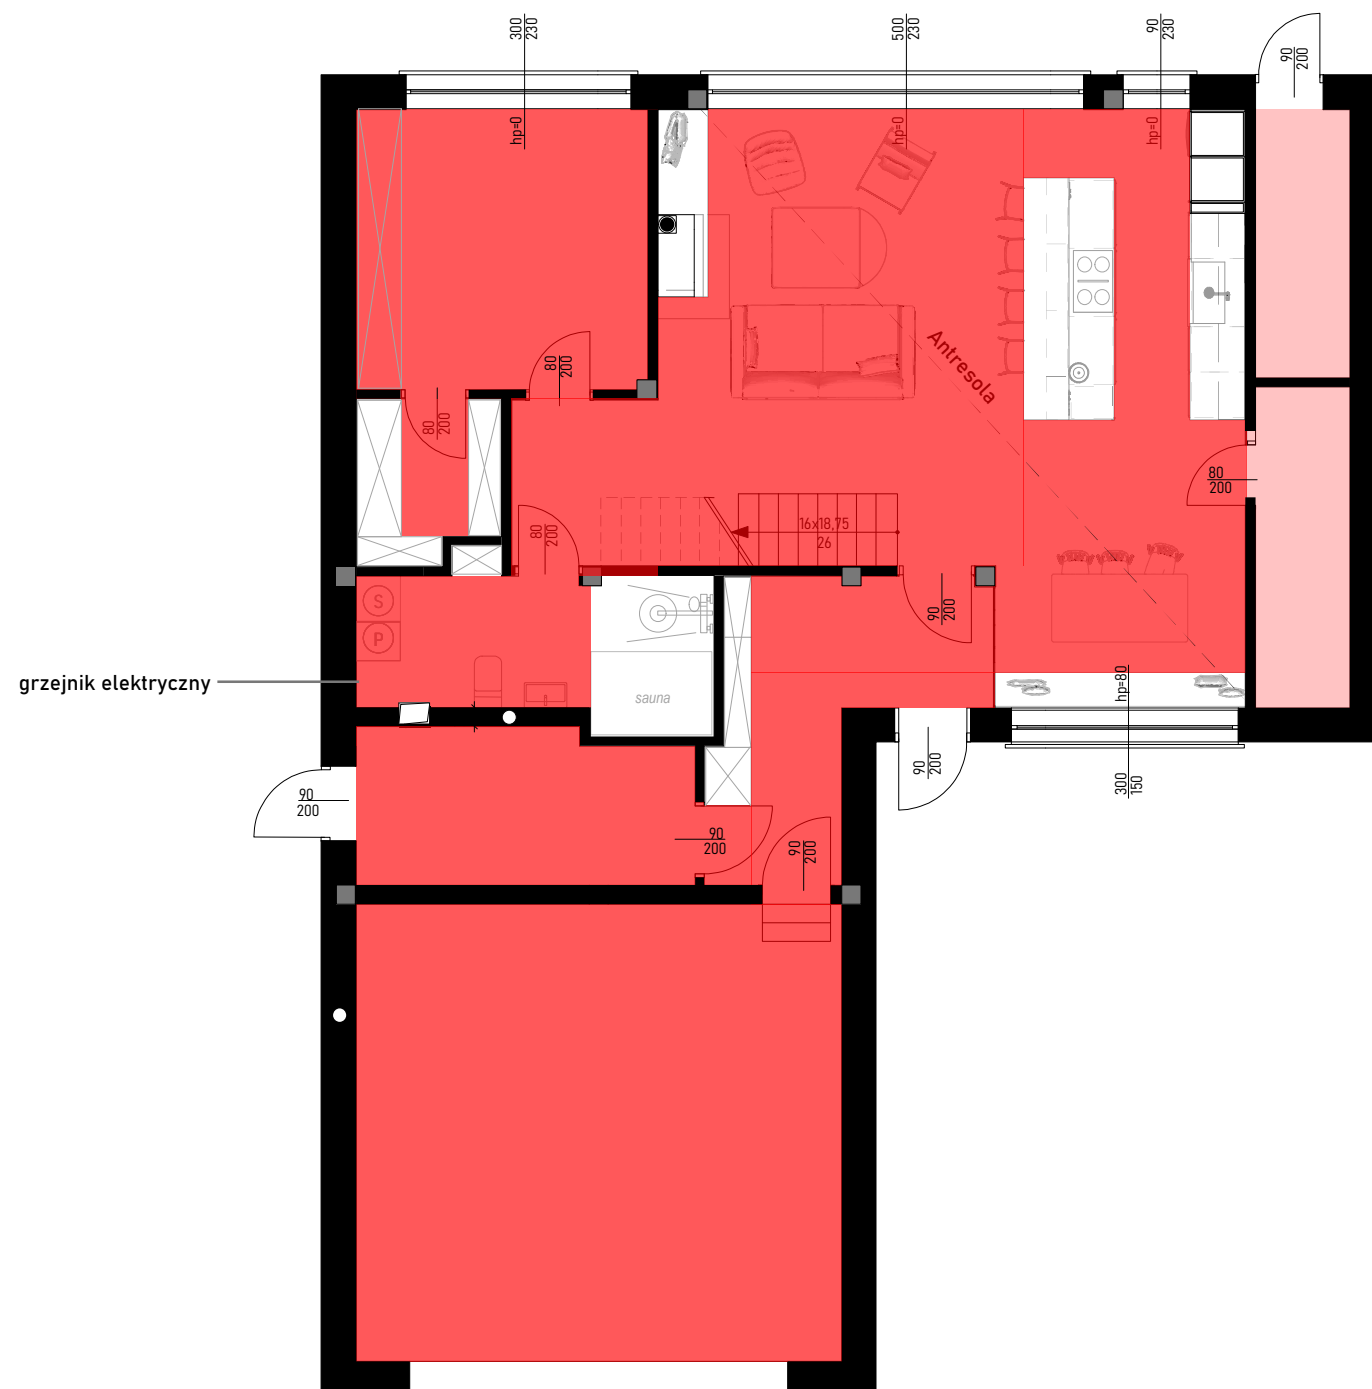

UWAGI:

Poglądowe rozmieszczenie ogrzewania w budynku.

Rozmieszczenie ogrzewania podłogowego należy skonsultować z wykonawcą, który przedstawi szczegółowy projekt oraz rozwiązania zgodne ze specyfikacją wybranego produktu.

Nie należy odmierzać wymiarów z rysunku, ani też używać go jako szablonu. Przed przystąpieniem do prac wszystkie wymiary należy sprawdzić na inwestycji. Wszystkie niejasności należy konsultować z projektantem.




KLAUDIA SZENDZIELARZ
oko.na.design@gmail.com

PROJEKTANT	Klaudia Szendzielarz	02/2022
INWESTOR		1:100
PROJEKT	Dom jednorodzinny	16
RYSUNEK	PARTER - OGRZEWANIE	

LEGENDA:

- ogrzewanie podłogowe
- ogrzewanie ścienne podtynkowe
- słupy konstrukcyjne
- $\frac{120}{200}$ wymiary drzwi i okien
- hp=x wysokość parapetu
- PK pion kanalizacyjny
- zsypanie na pranie
- komin spalinowy

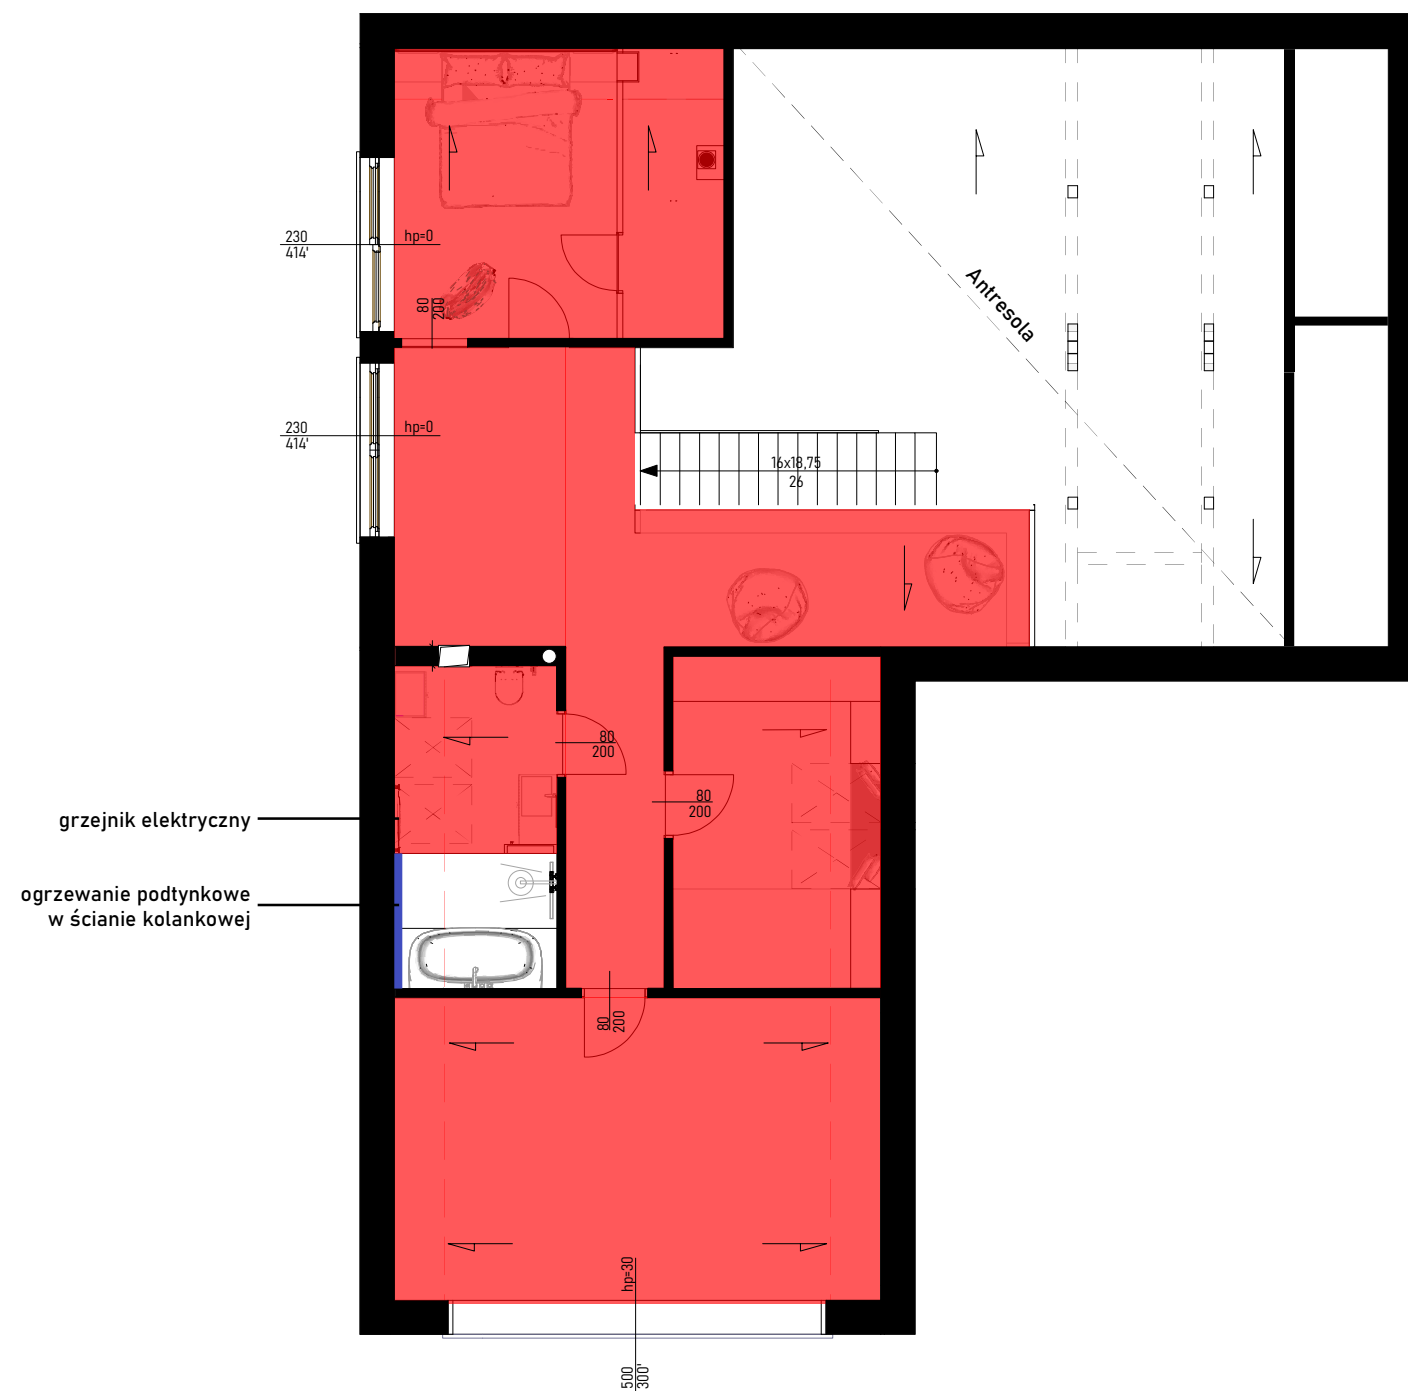

UWAGI:

Otworki drzwiowe - należy sprawdzić specyfikacje wybranych drzwi; jeżeli wymiar większy niż podany, należy skonsultować z projektantem wymiary sąsiadujących ścian.




Nie należy odmierzać wymiarów z rysunku, ani też używać go jako szablonu. Przed przystąpieniem do prac wszystkie wymiary należy sprawdzić na inwestycji. Wszystkie niejasności należy konsultować z projektantem.




KLAUDIA SZENDZIELARZ
oko.na.design@gmail.com

PROJEKTANT	Klaudia Szendzielarz	02/2022
INWESTOR		1:100
PROJEKT	Dom jednorodzinny	17
RYSUNEK	PIĘTRO - OGRZEWANIE	

LEGENDA:

-  płytki początkowa
- $\frac{120}{200}$ wymiary drzwi i okien
- hp=x wysokość parapetu
- PK pion kanalizacyjny
-  zsypanie na pranie
-  komin spalinowy

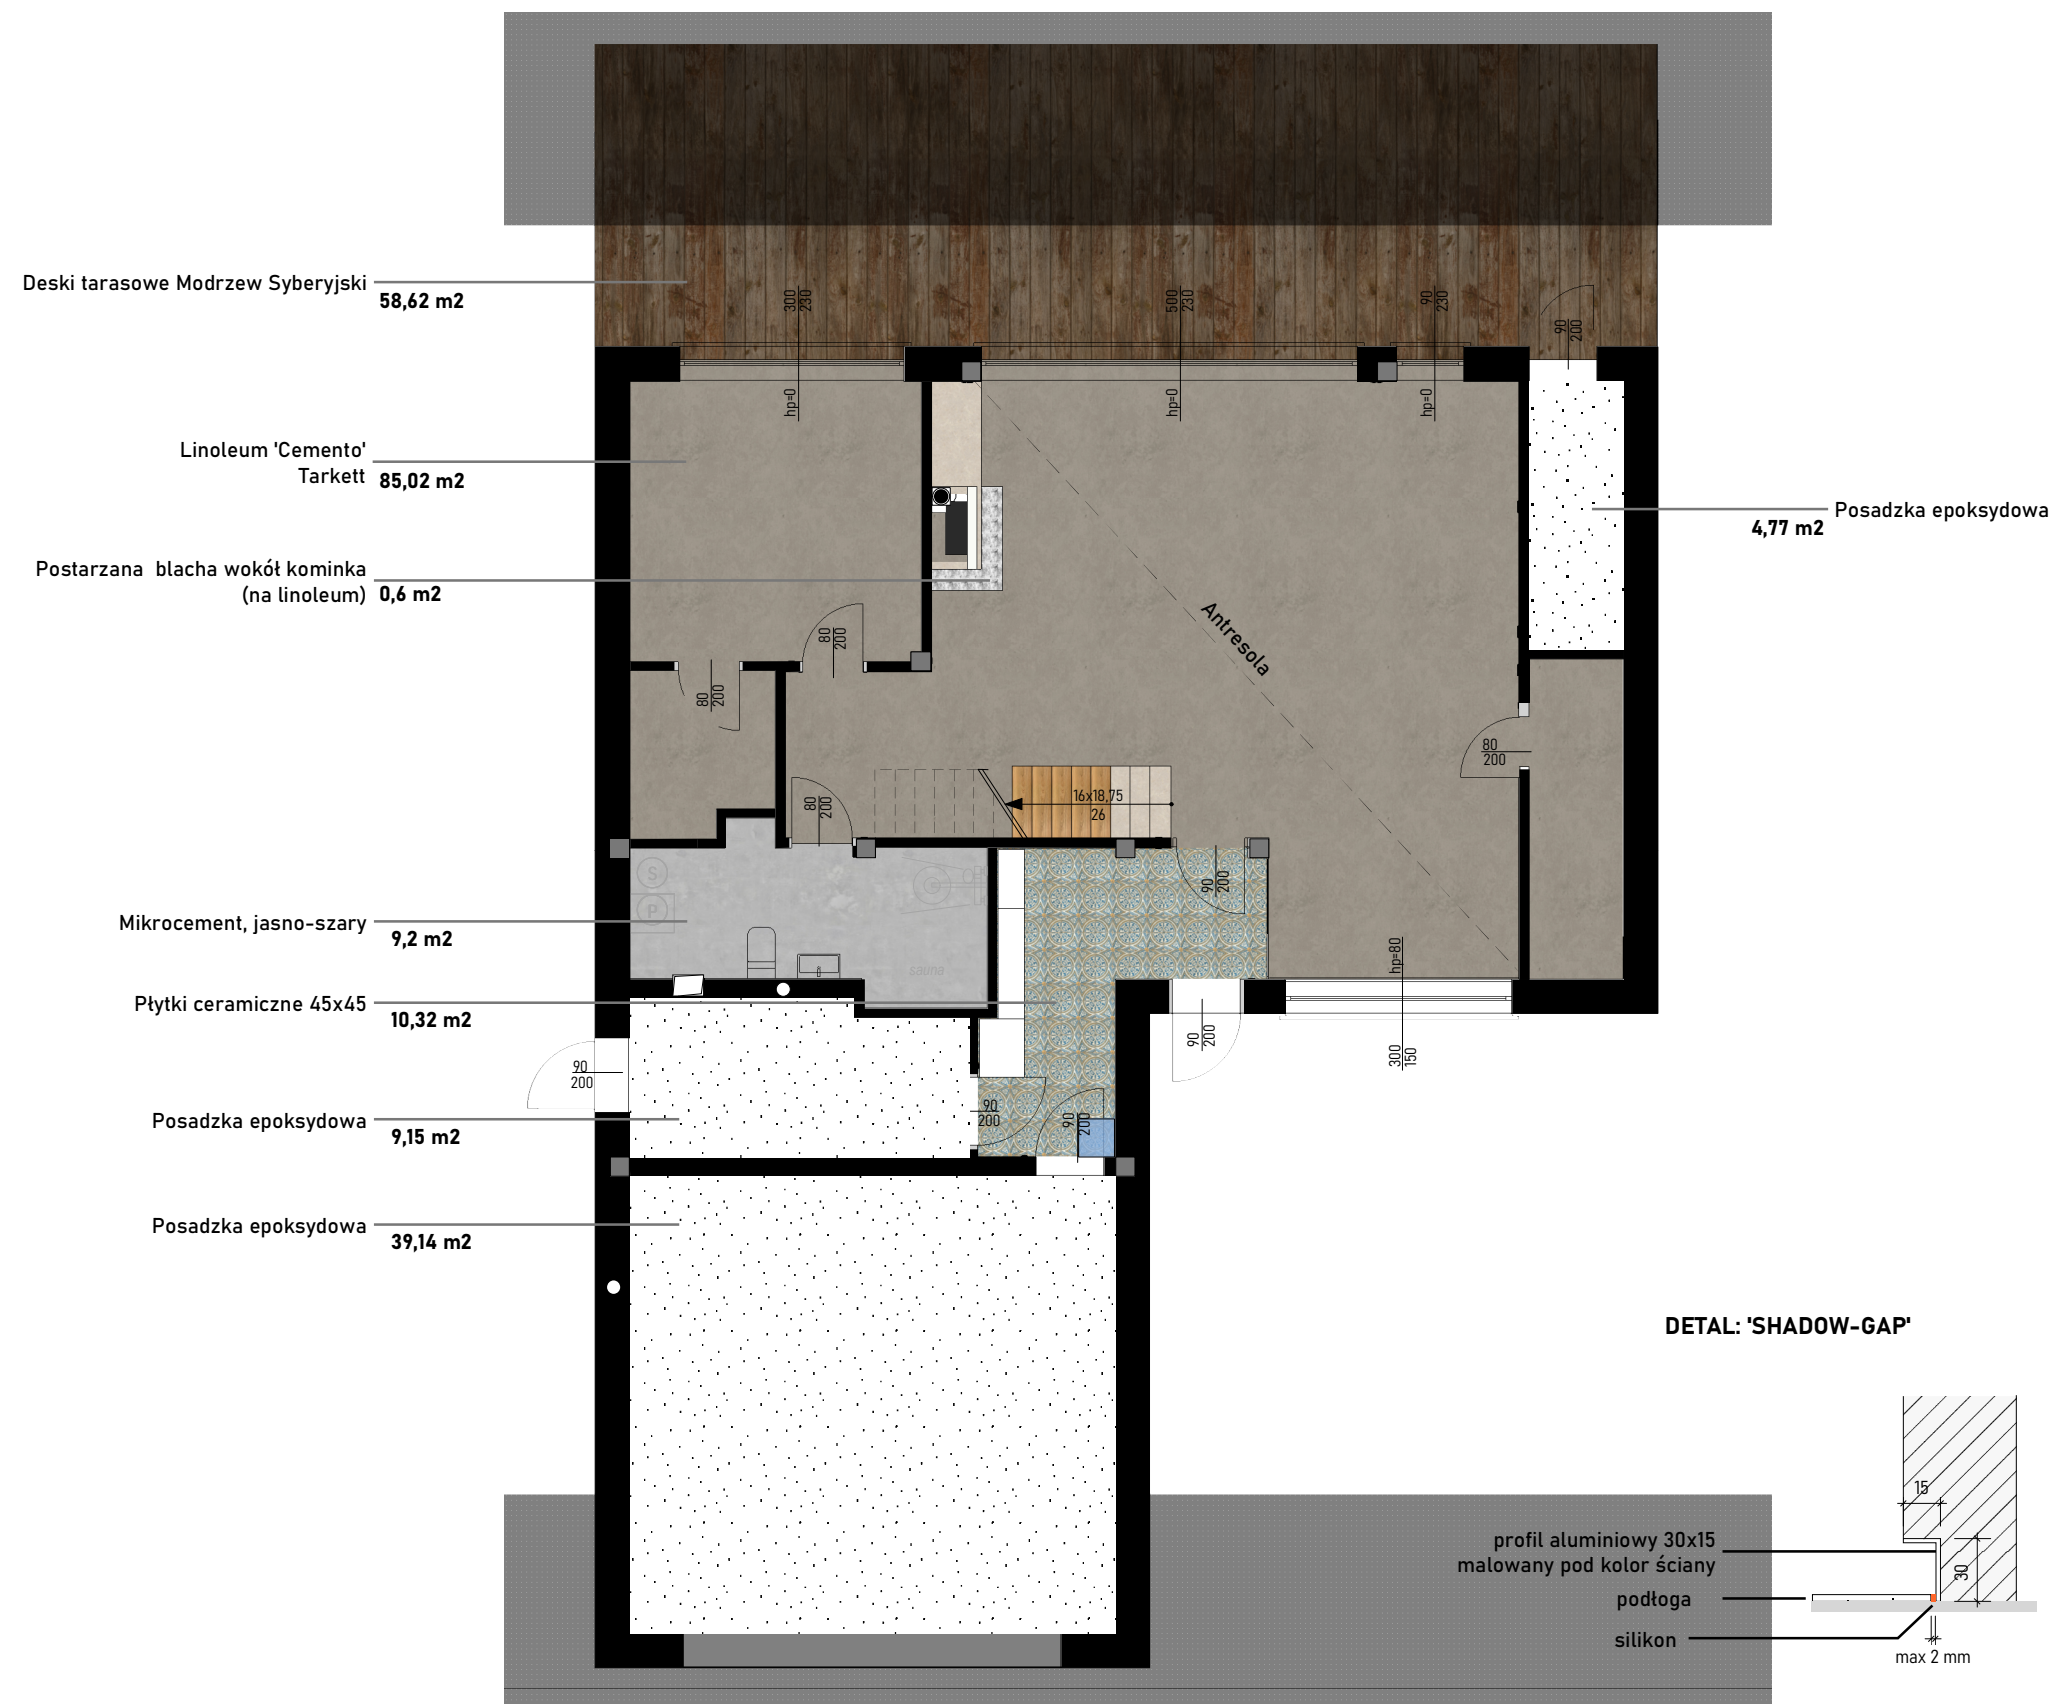

UWAGI:

Podcięcie w ścianach Shadow-gap

Nie należy odmierzać wymiarów z rysunku, ani też używać go jako szablonu. Przed przystąpieniem do prac wszystkie wymiary należy sprawdzić na inwestycji. Wszystkie niejasności należy konsultować z projektantem.




KLAUDIA SZENDZIELARZ
oko.na.design@gmail.com

PROJEKTANT	Klaudia Szendzielarz	02/2022
INWESTOR		1:100
PROJEKT	Dom jednorodzinny	18
RYSUNEK	PARTER - PROJEKT PODŁÓG	

LEGENDA:

- płytki początkowa
- $\frac{120}{200}$ wymiary drzwi i okien
- hp=x wysokość parapetu
- PK pion kanalizacyjny
- zsypanie na pranie
- komin spalinowy

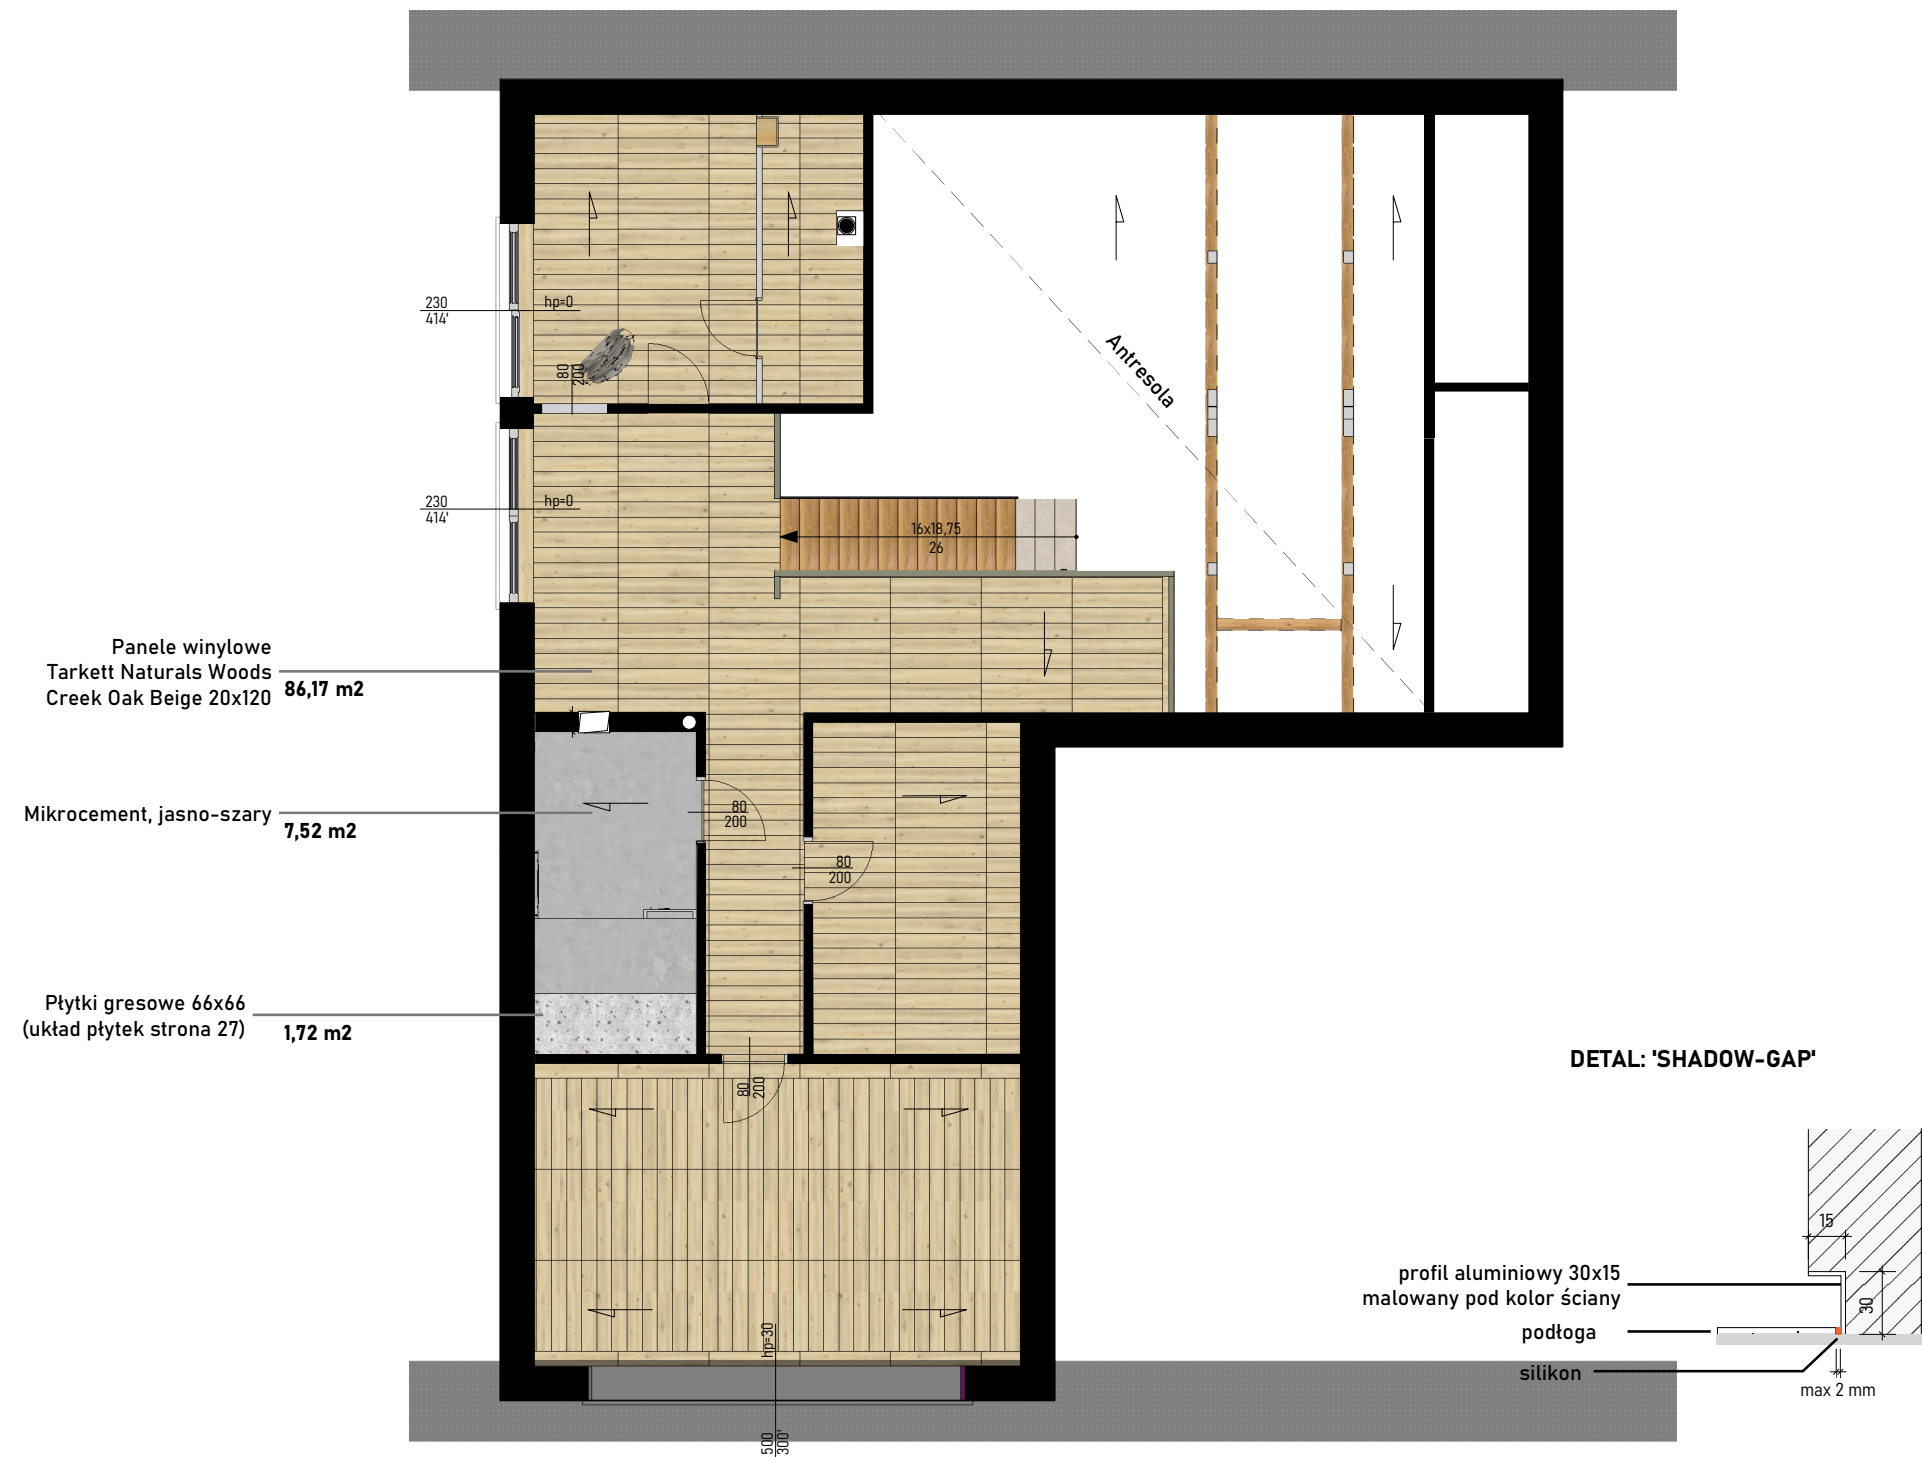

Panele winylowe
Tarkett Naturals Woods
Creek Oak Beige 20x120 **86,17 m²**

Mikrocement, jasno-szary **7,52 m²**

Płytki gresowe 66x66
(układ płytek strona 27) **1,72 m²**

UWAGI:

Otwory drzwiowe - należy sprawdzić specyfikacje wybranych drzwi; jeżeli wymiar większy niż podany, należy skonsultować z projektantem wymiary sąsiadujących ścian.

Nie należy odmierzać wymiarów z rysunku, ani też używać go jako szablonu. Przed przystąpieniem do prac wszystkie wymiary należy sprawdzić na inwestycji. Wszystkie niejasności należy konsultować z projektantem.




KLAUDIA SZENDZIELARZ
oko.na.design@gmail.com


PROJEKTANT	Klaudia Szendzielarz	02/2022
INWESTOR		1:100
PROJEKT	Dom jednorodzinny	19
RYSUNEK	PIĘTRO - PROJEKT PODŁÓG	

LEGENDA:

-  listwa dylatacyjna
-  płytki początkowa
- $\frac{120}{200}$ wymiary drzwi i okien
- hp=x wysokość parapetu
-  PK pion kanalizacyjny
-  zsypanie na pranie
-  komin spalinowy

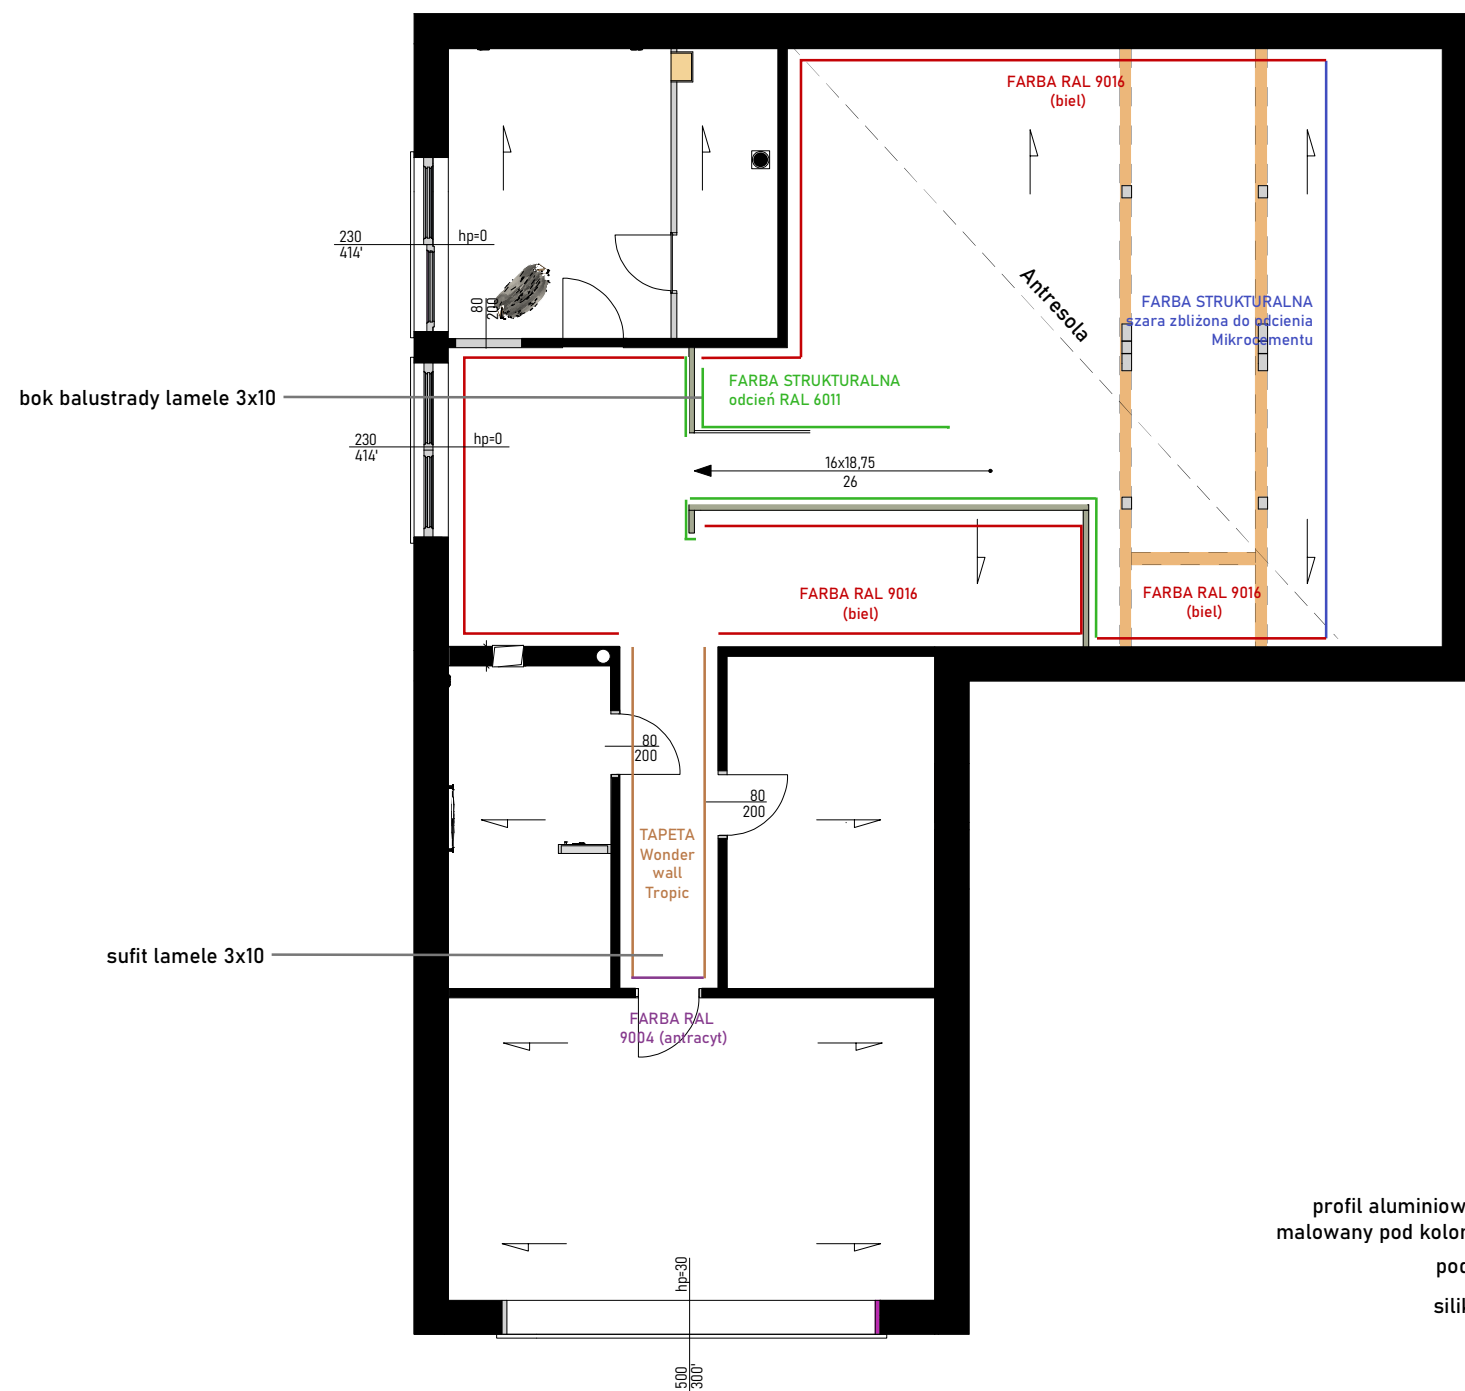

DETAL: 'SHADOW-GAP'

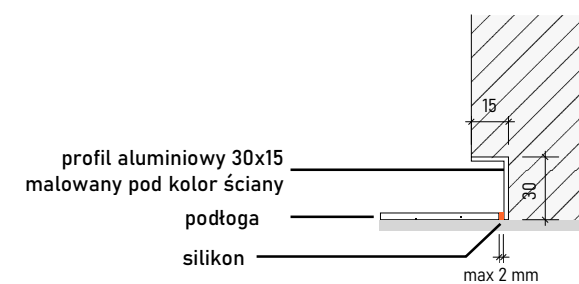

UWAGI:


Podcięcie w ścianach 'Shadow-gap' (patrz detal)

Nie należy odmierzać wymiarów z rysunku, ani też używać go jako szablonu. Przed przystąpieniem do prac wszystkie wymiary należy sprawdzić na inwestycji. Wszystkie niejasności należy konsultować z projektantem.



KLAUDIA SZENDZIELARZ
oko.na.design@gmail.com

PROJEKTANT	Klaudia Szendzielarz	02/2022
INWESTOR		1:100
PROJEKT	Dom jednorodzinny	21
RYSUNEK	PIĘTRO - PROJEKT ŚCIAN	

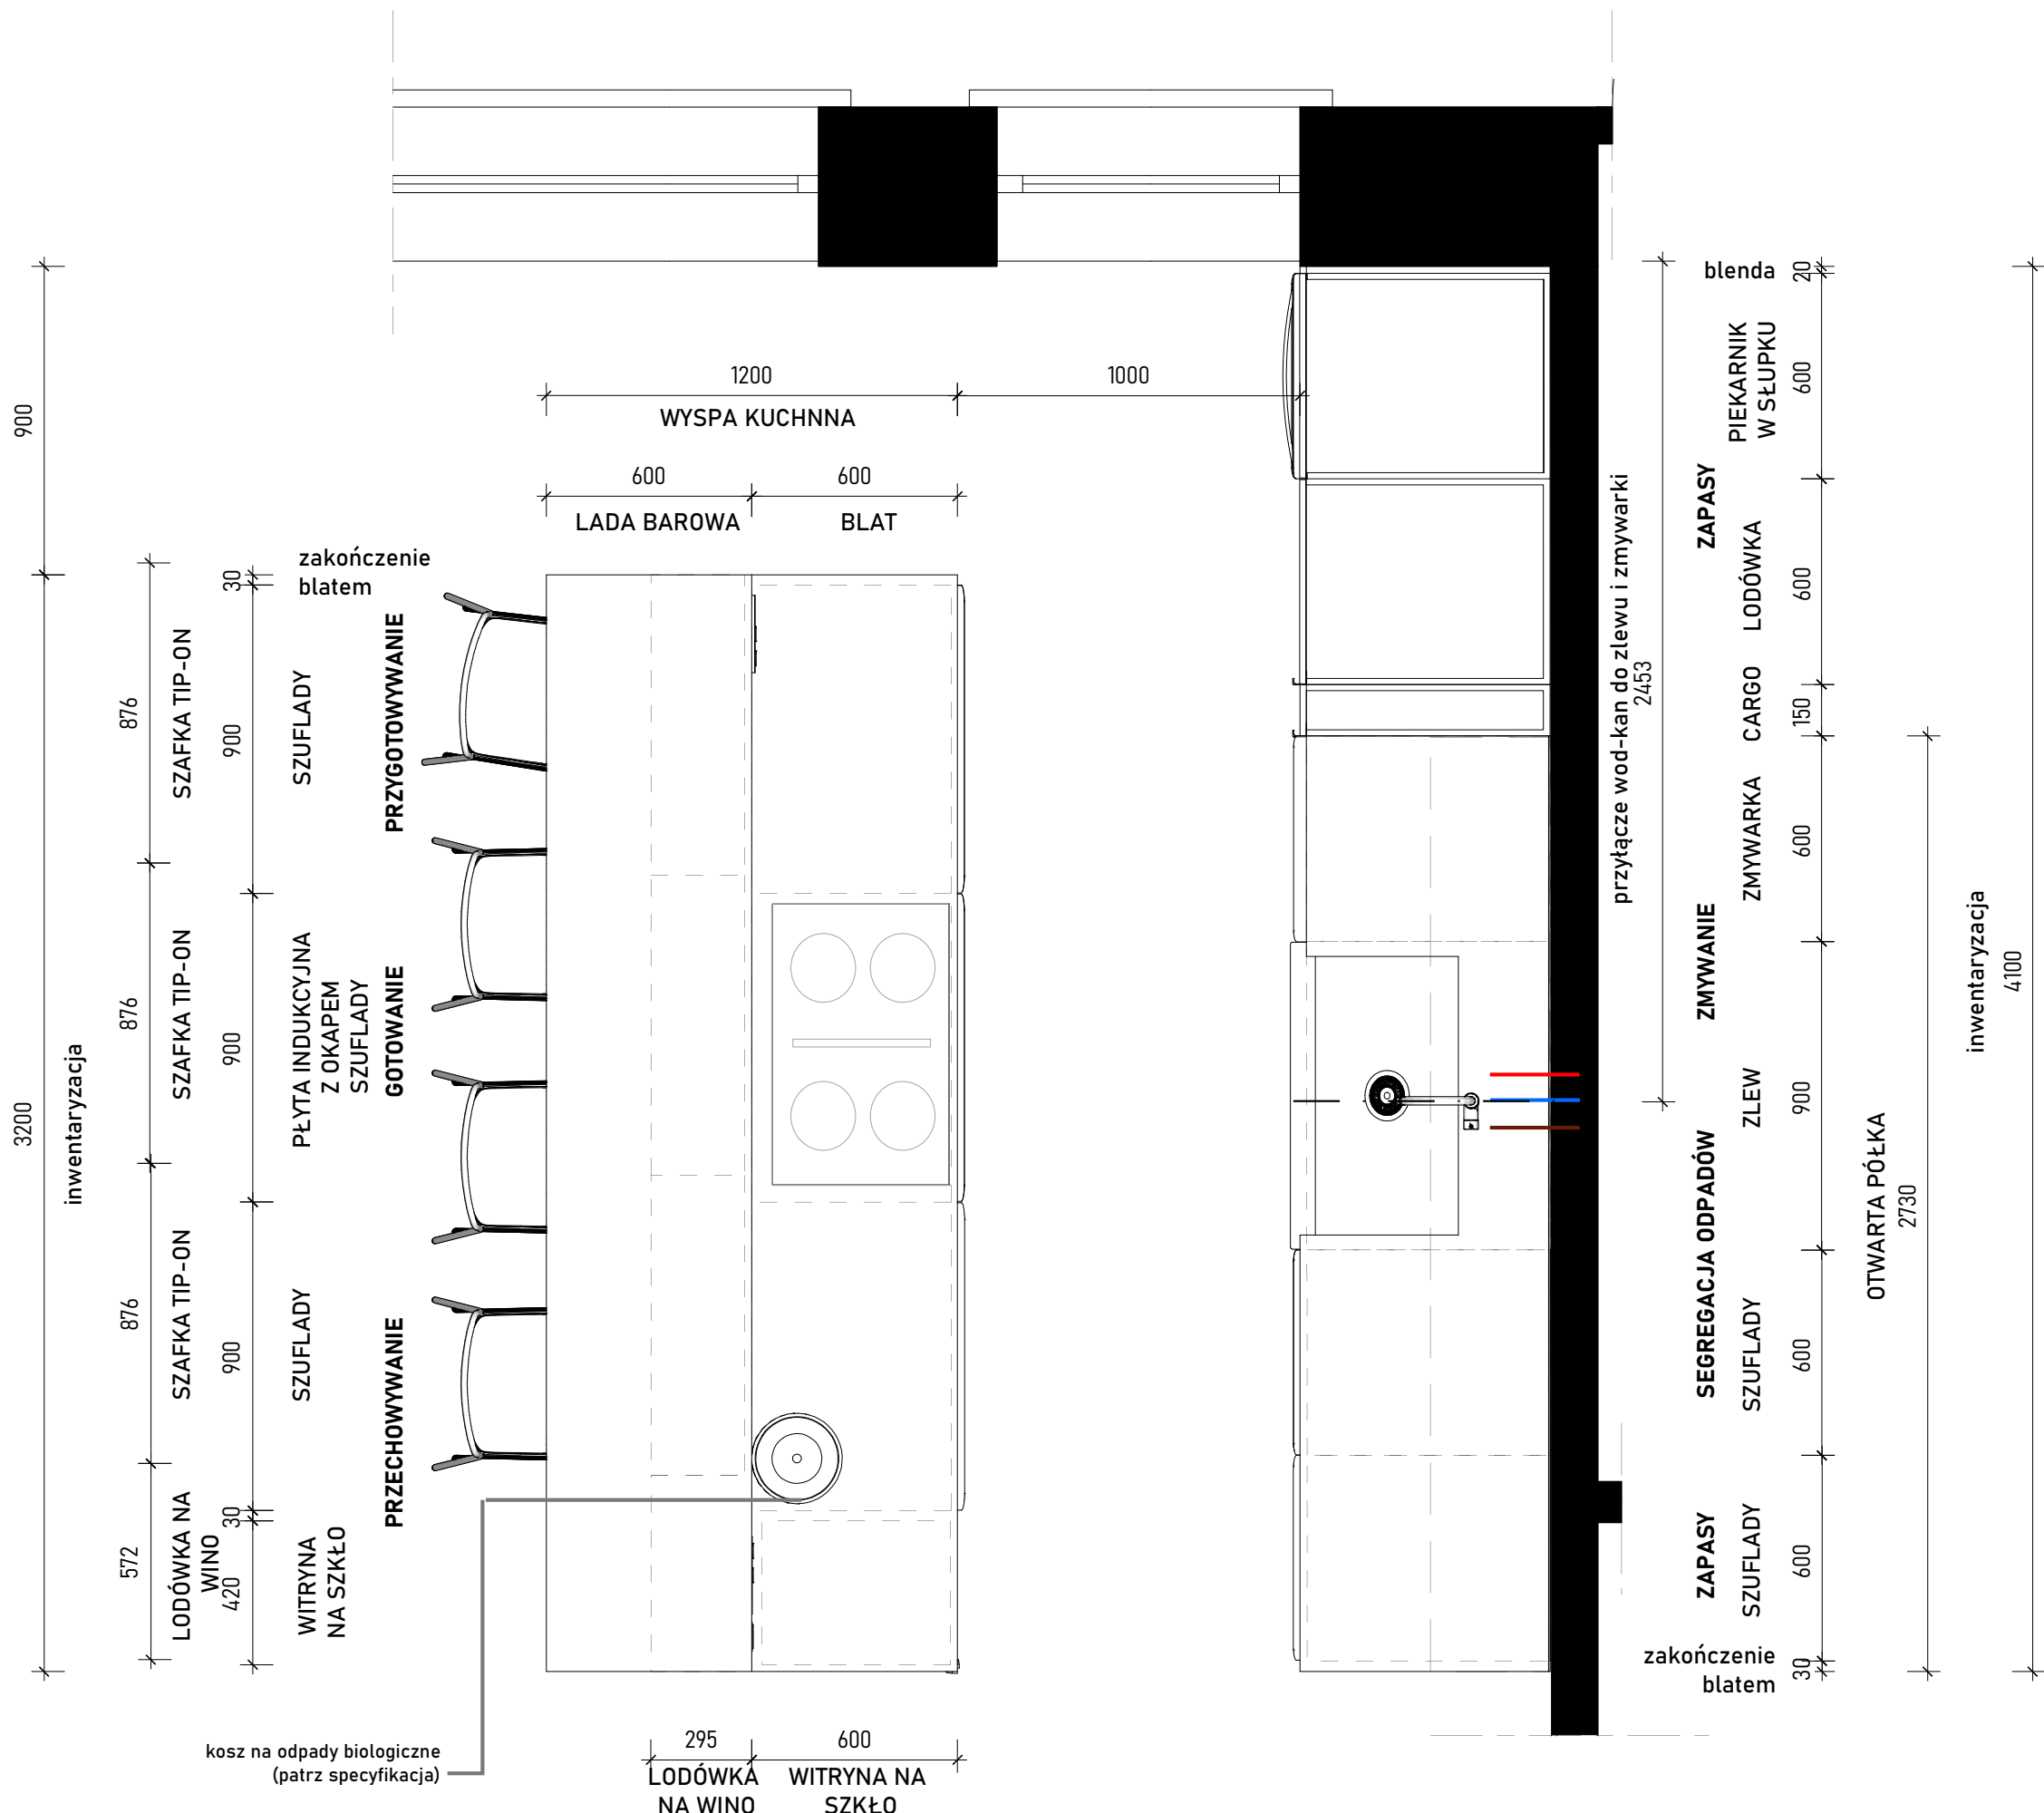

LEGENDA:

- przyłącze wody ciepłej
- przyłącze wody zimnej
- odpływ


UWAGI:

Zabudowa kuchenna na wymiar






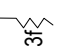




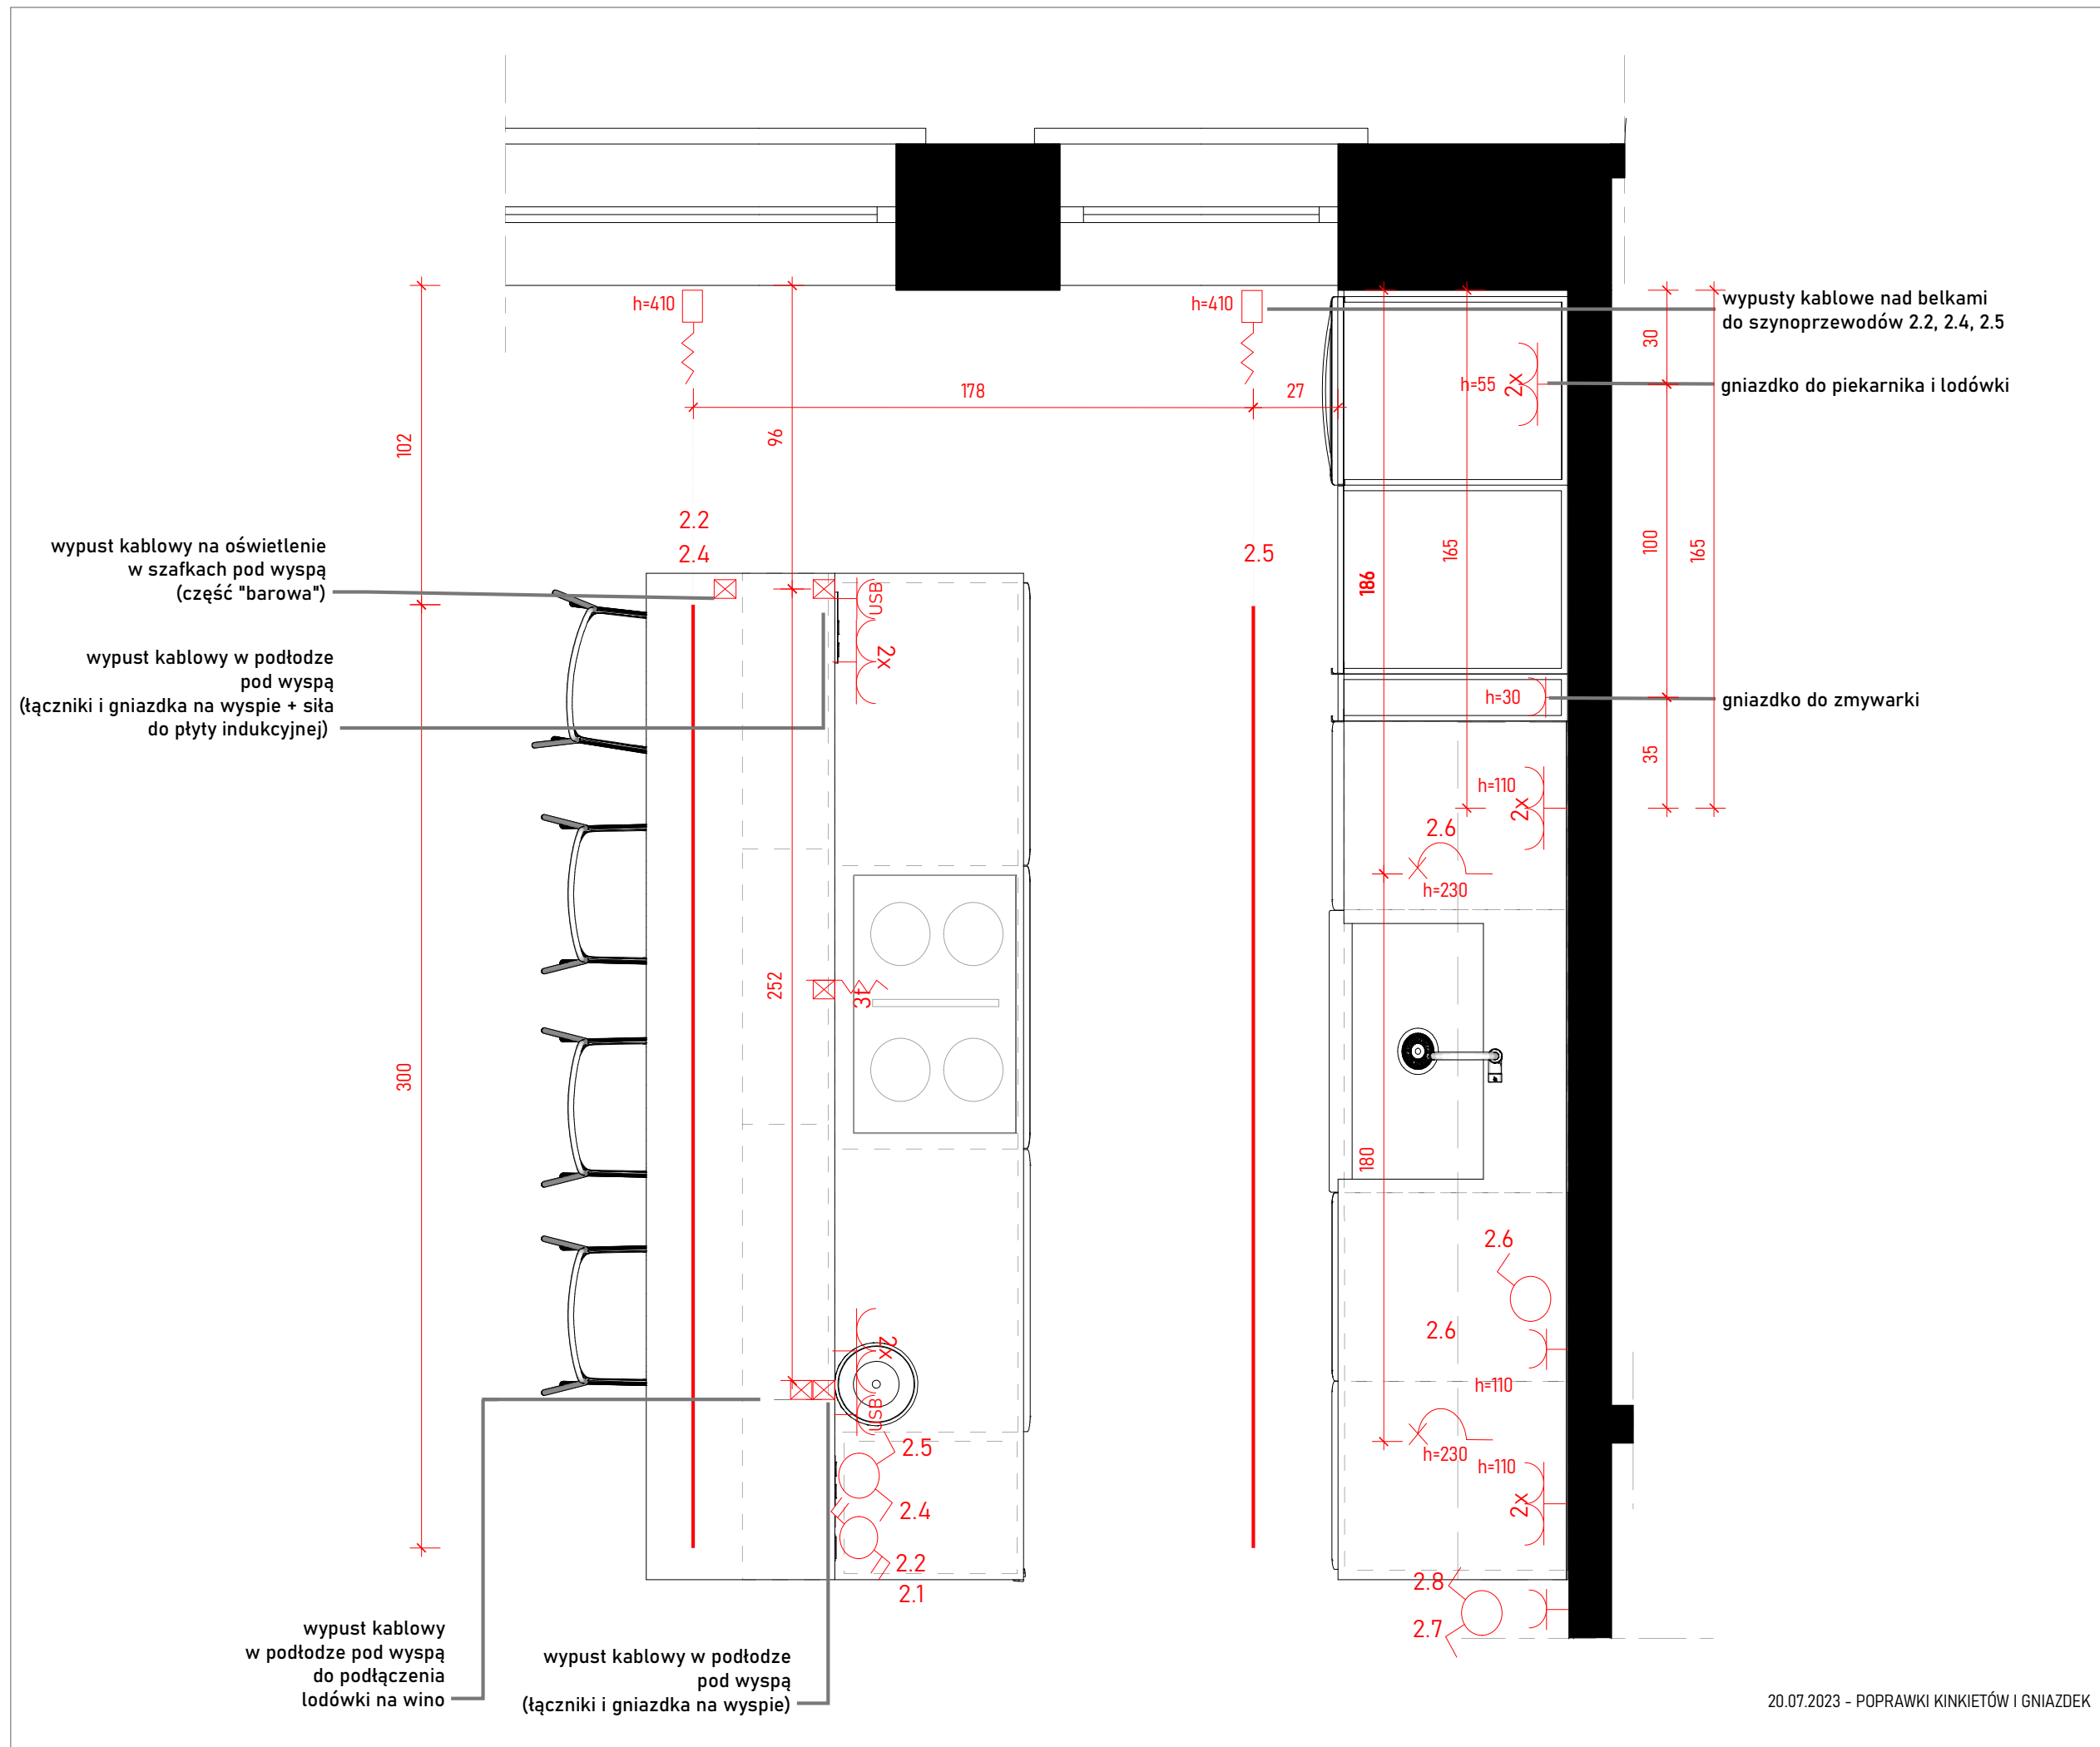




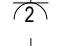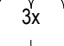


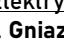
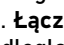
Nie należy odmierzać wymiarów z rysunku, ani też używać go jako szablonu. Przed przystąpieniem do prac wszystkie wymiary należy sprawdzić na inwestycji. Wszystkie niejasności należy konsultować z projektantem.


Pracownia wnętrz
 KLAUDIA SZENDZIELARZ
 oko.na.design@gmail.com

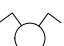PROJEKTANT	Klaudia Szendzielarz	02/2022
INWESTOR		1:20
PROJEKT	Dom jednorodzinny	22
RYSUNEK	KUCHNIA - UKŁAD FUNKCJONALNY	



LEGENDA:

-  gniazdo pojedyncze
-  gniazdo USB
-  gniazdo podwójne/potrójne/... w pionowej ramce
-  gniazdo podwójne/potrójne/... w poziomej ramce
-  gniazdo IP44
-  gniazdo w podłodze
-  siła do płyty indukcyjnej
-  gniazdo antenowe R-TV-SAT
-  gniazdo teleinformatyczne
-  łącznik pojedynczy
-  łącznik podwójny
-  łącznik schodowy poj./podwójny
-  łącznik krzyżowy poj./podwójny
-  lampa wisząca/ natynkowa
-  lampy wpuszczane w sufit podwieszany
-  kinkiet
-  listwa led
-  wypust kablowy np. na zasilacz
-  do listwy led
-  czujnik ruchu

UWAGI:


Elektryka:

1. Gniazda nieopisane h=30cm i w odległości=15cm od najbliższej krawędzi
2. Łączniki nieopisane h=130 cm i w odległości=15cm od najbliższej krawędzi
3. Łączniki na wyspie h=95

Nie należy odmierzać wymiarów z rysunku, ani też używać go jako szablonu. Przed przystąpieniem do prac wszystkie wymiary należy sprawdzić na inwestycji. Wszystkie niejasności należy konsultować z projektantem.

 **KLAUDIA SZENDZIELARZ**
Pracownia wnętrz | oko.na.design@gmail.com

PROJEKTANT	Klaudia Szendzielarz	02/2022
INWESTOR		1:20
PROJEKT	Dom jednorodzinny	22
RYSUNEK	KUCHNIA - ELEKTRYKA	

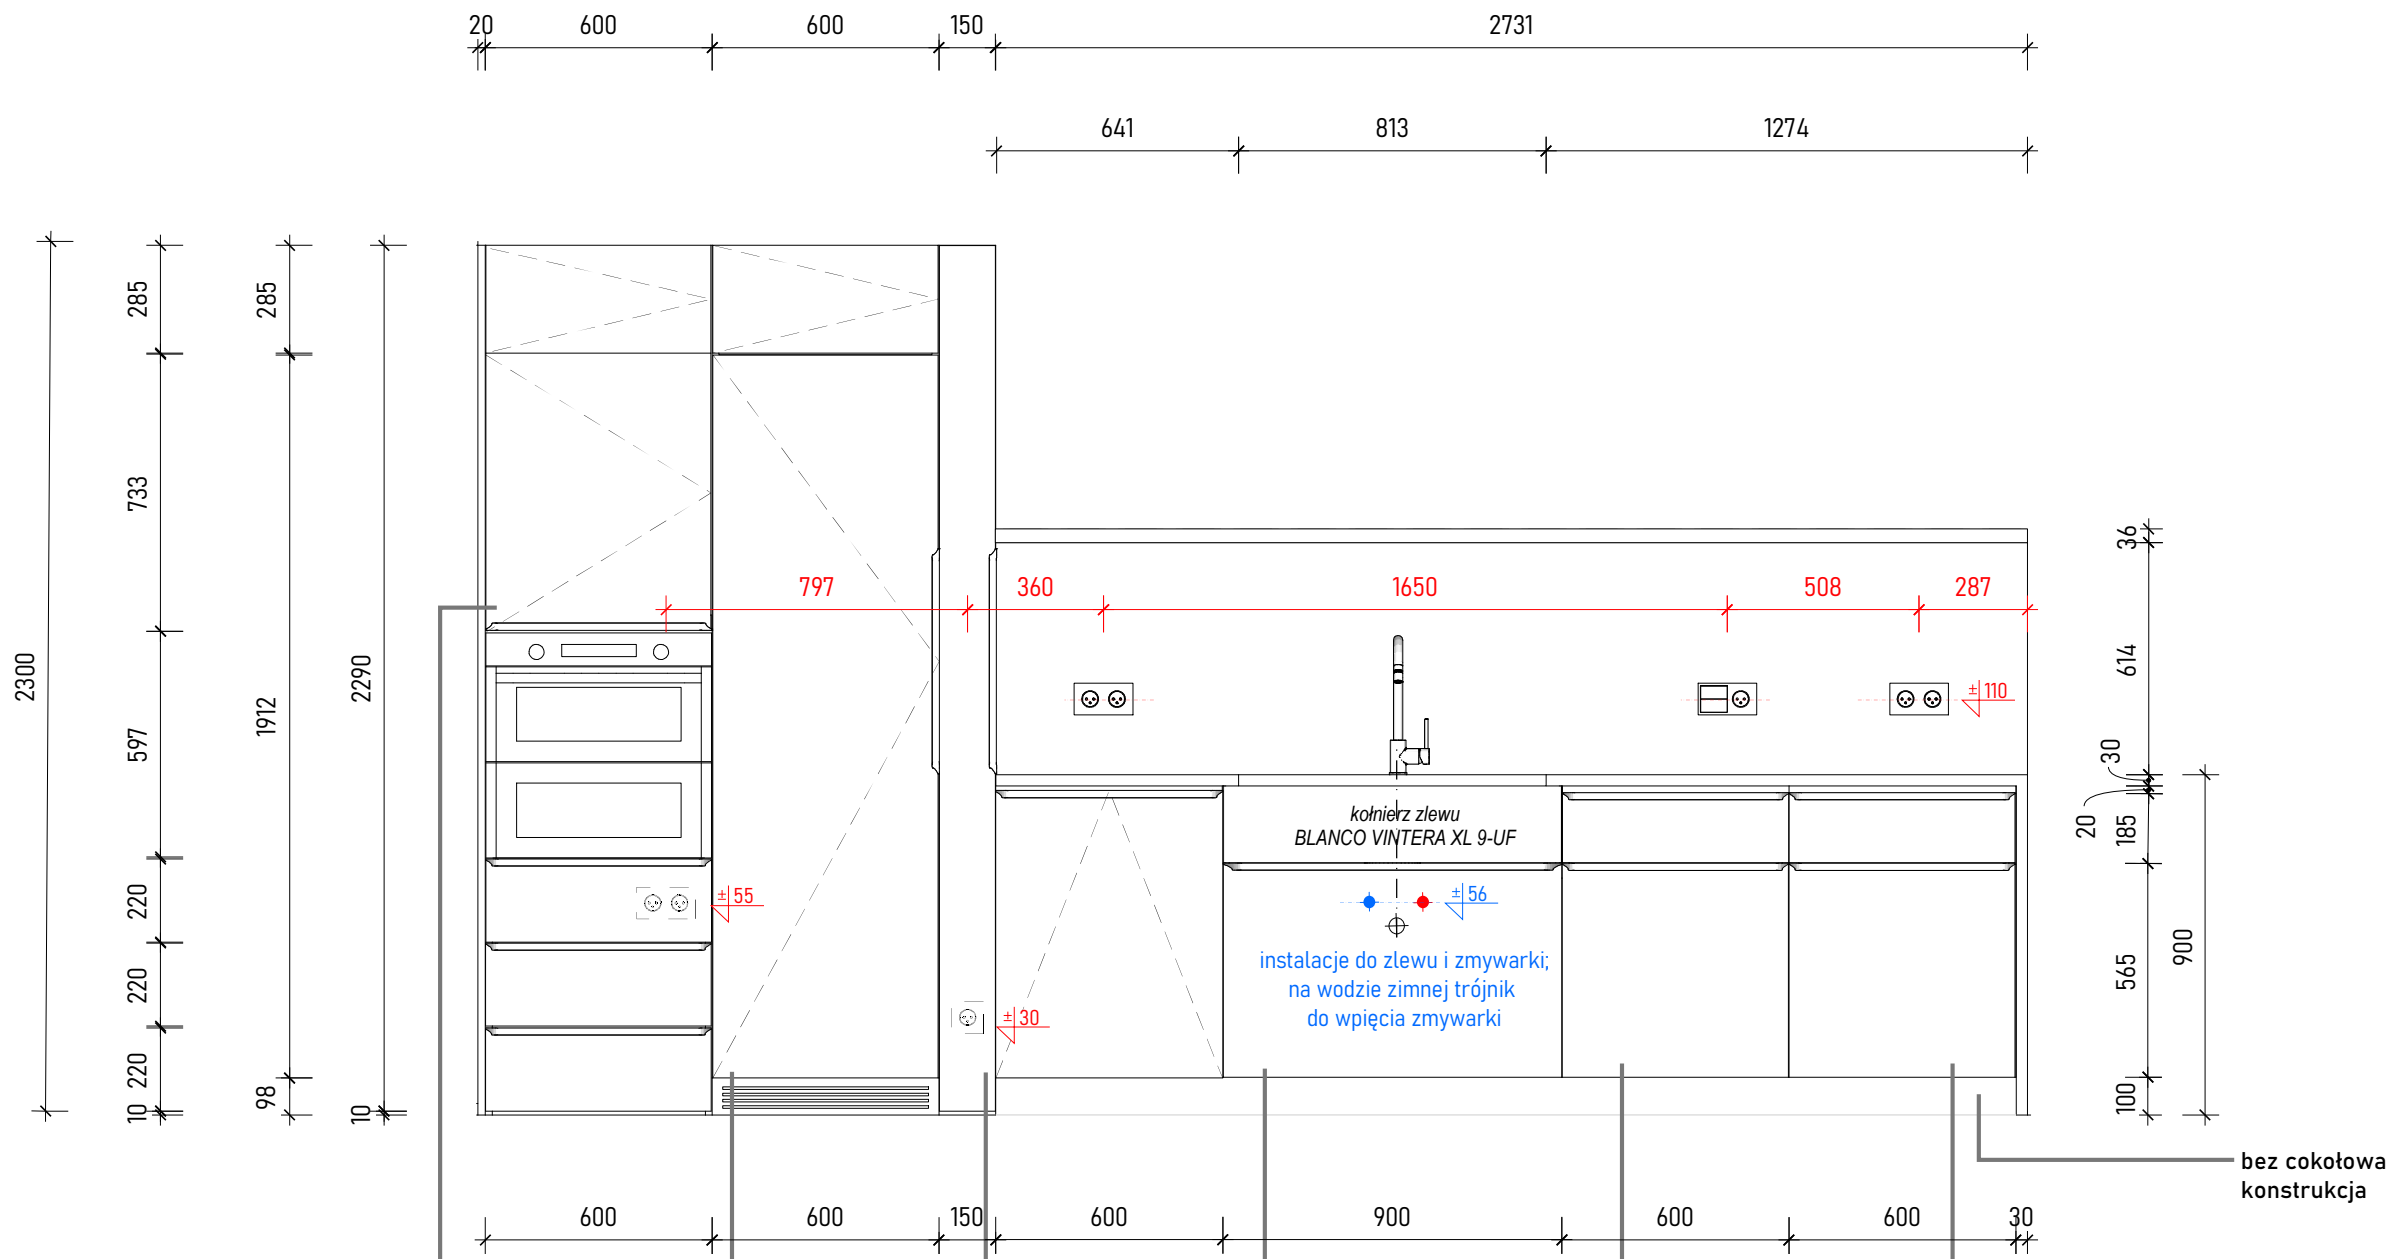


Lodówka Gorenje RI2181A1. Cokół frezowany przepuszczalność min. 200m2

Cargo PEKA DISPENSA LIBELL 1900-2300/150/6/ ANTRACYT

szuflada na środki czystości + dodatkowa szuflada wewnętrzna zlewozmywakowa na przybory do zmywania

segregacja odpadów + dodatkowa szuflada wewnętrzna na małe przedmioty (np. worki na śmieci)

dodatkowa szuflada wewnętrzna na małe przedmioty

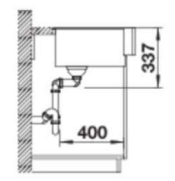

Dekton BROMO NATURAL Collection 0,4cm (płyta MDF)
 Blat Dekton KOVIK NATURAL Collection 0,4cm (płyta MDF) lub 2,0 cm
 Fornir 'Dąb Olejowany', lakier mat/półmat (płyta MDF)



LEGENDA:

•• przyłącza wod-kan

UWAGI:

- Zabudowa kuchenna na wymiar
- Uchwyty Gamet - UA116, lakierowane proszkowo L31. Długości:
 - 9 x 596 mm
 - 3 x 896 mm
- Górne szafki w słupku, otwieranie Tip-on

Nie należy odmierzać wymiarów z rysunku, ani też używać go jako szablonu. Przed przystąpieniem do prac wszystkie wymiary należy sprawdzić na inwestycji. Wszystkie niejasności należy konsultować z projektantem.


 KLAUDIA SZENDZIELARZ
 oko.na.design@gmail.com

PROJEKTANT	Klaudia Szendzielarz	02/2022
INWESTOR		1:20
PROJEKT	Dom jednorodzinny	23
RYSUNEK	KUCHNIA - KŁAD A	

LEGENDA:

UWAGI:


1. Zabudowa kuchenna na wymiar
2. Uchwyty Gamet - UA116, lakierowane proszkowo L31.
Długości:
- 9 x 596 mm
3. Witryna na szkło - drzwiczki na zamówienie
4. Łączniki i kontakty - Simon 100

Nie należy odmierzać wymiarów z rysunku, ani też używać go jako szablonu. Przed przystąpieniem do prac wszystkie wymiary należy sprawdzić na inwestycji.
Wszystkie niejasności należy konsultować z projektantem.


oko.na.design
Pracownia wnętrz
Klaudia Szendzielarz

KLAUDIA SZENDZIELARZ
oko.na.design@gmail.com


PROJEKTANT	Klaudia Szendzielarz	02/2022
INWESTOR		1:20
PROJEKT	Dom jednorodzinny	24
RYSUNEK	KUCHNIA - KŁAD B	

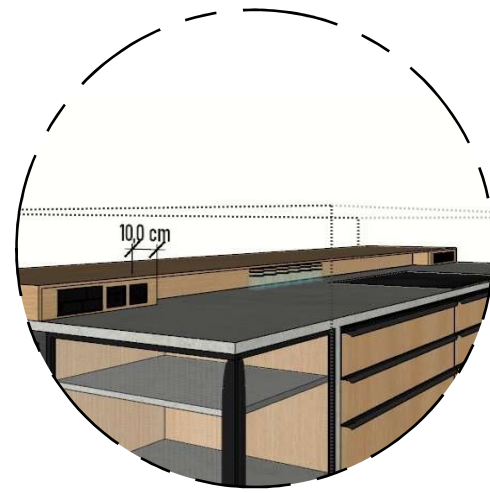

półka na przyprawy
pod blatem barowym

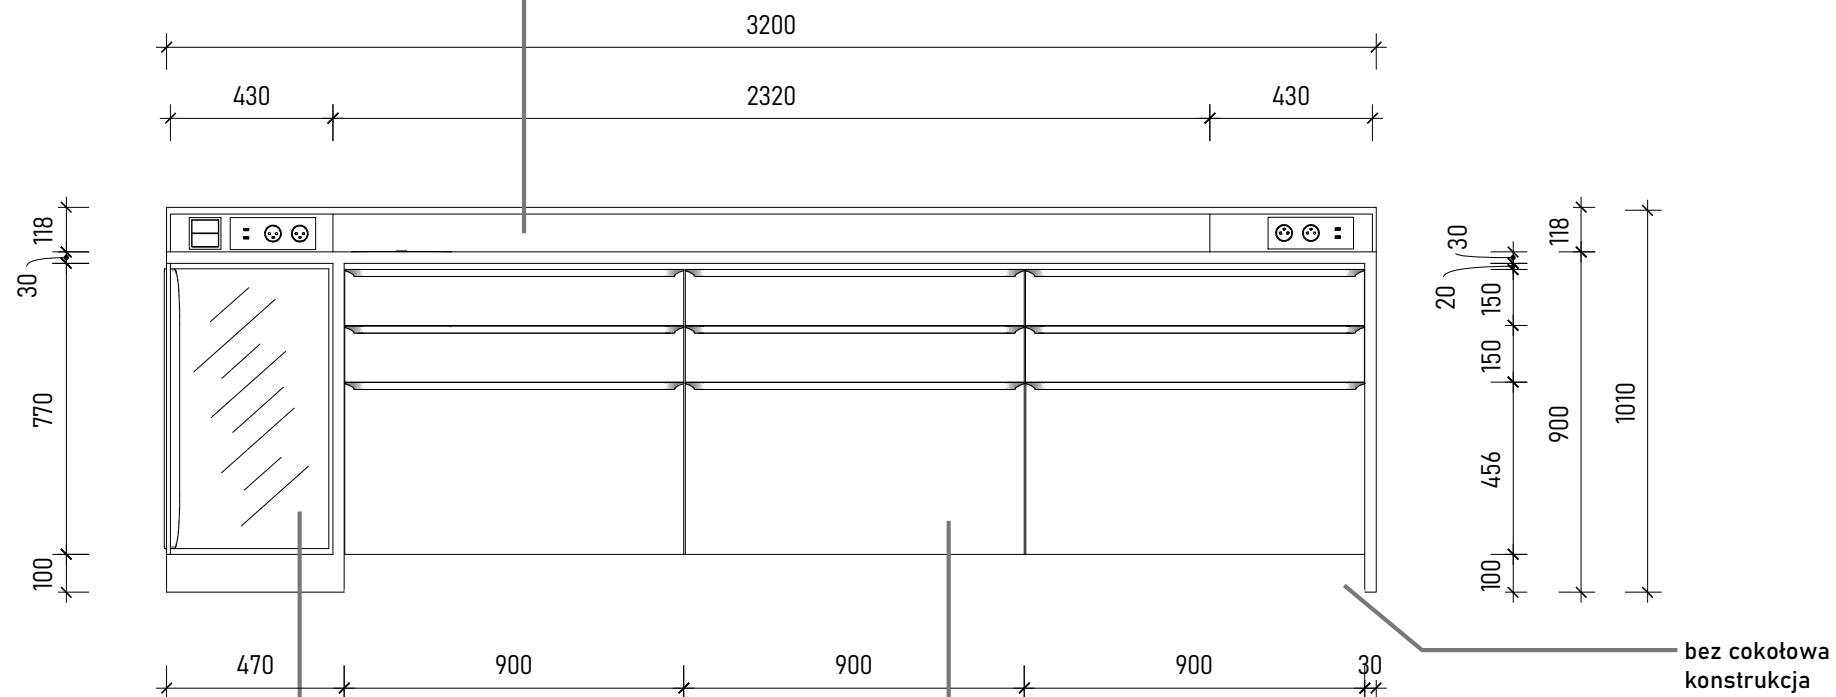

płyta indukcyjna
z zintegrowanym
okapem;
BORA Classic 2.0

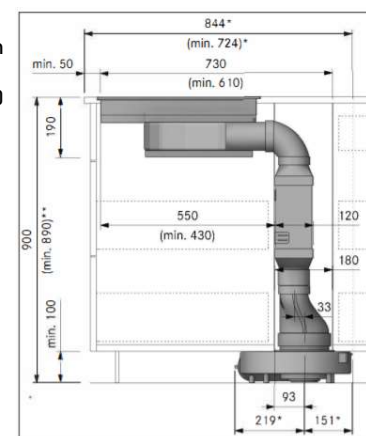




Blat Dekton KOVIK NATURAL Collection 0,4cm
(płyta MDF) lub 2,0 cm

Rama o uchwyt aluminiowy RAL9004,
szyba ornamentowa 'Pixarena'

Fornir 'Dąb Olejowany', lakier mat/półmat
(płyta MDF)

Dekton KOVIK NATURAL Collection 0,4cm
(płyta MDF)

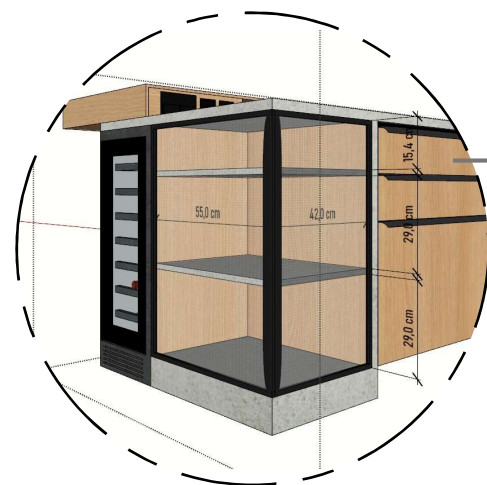

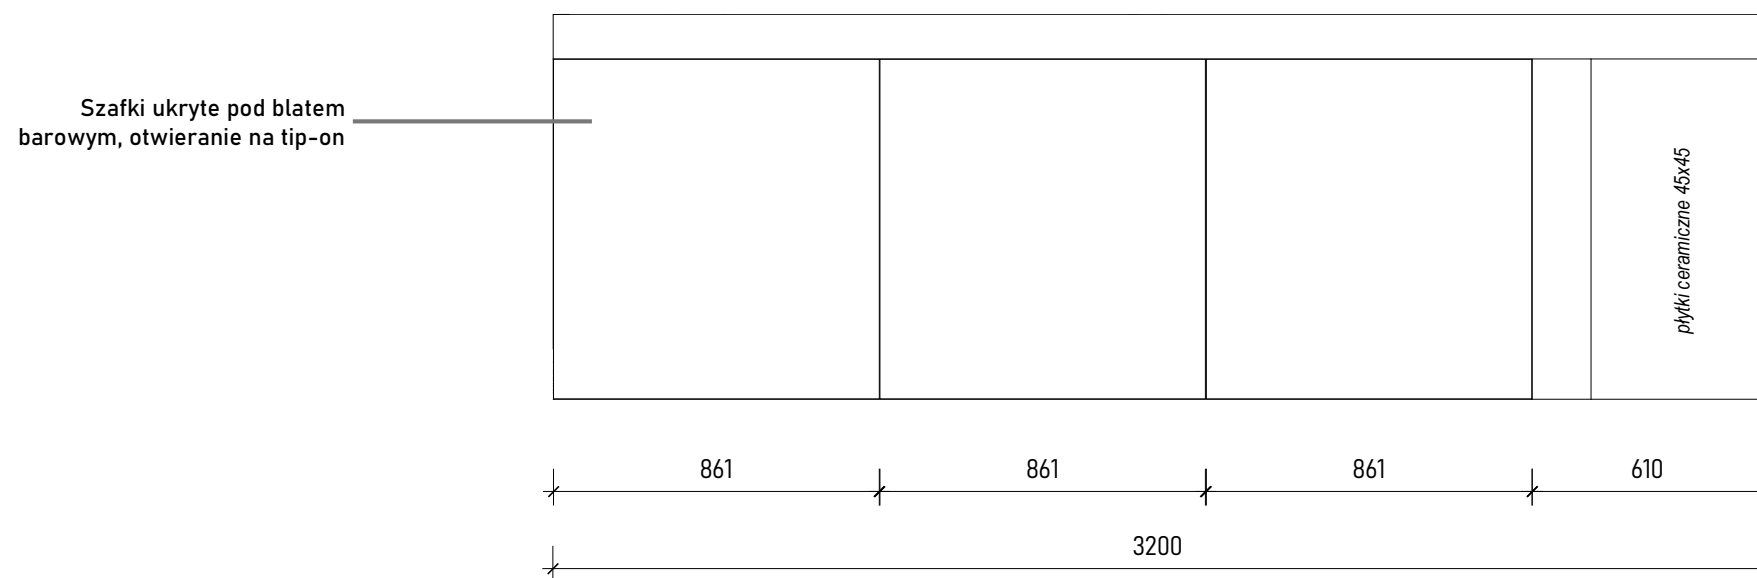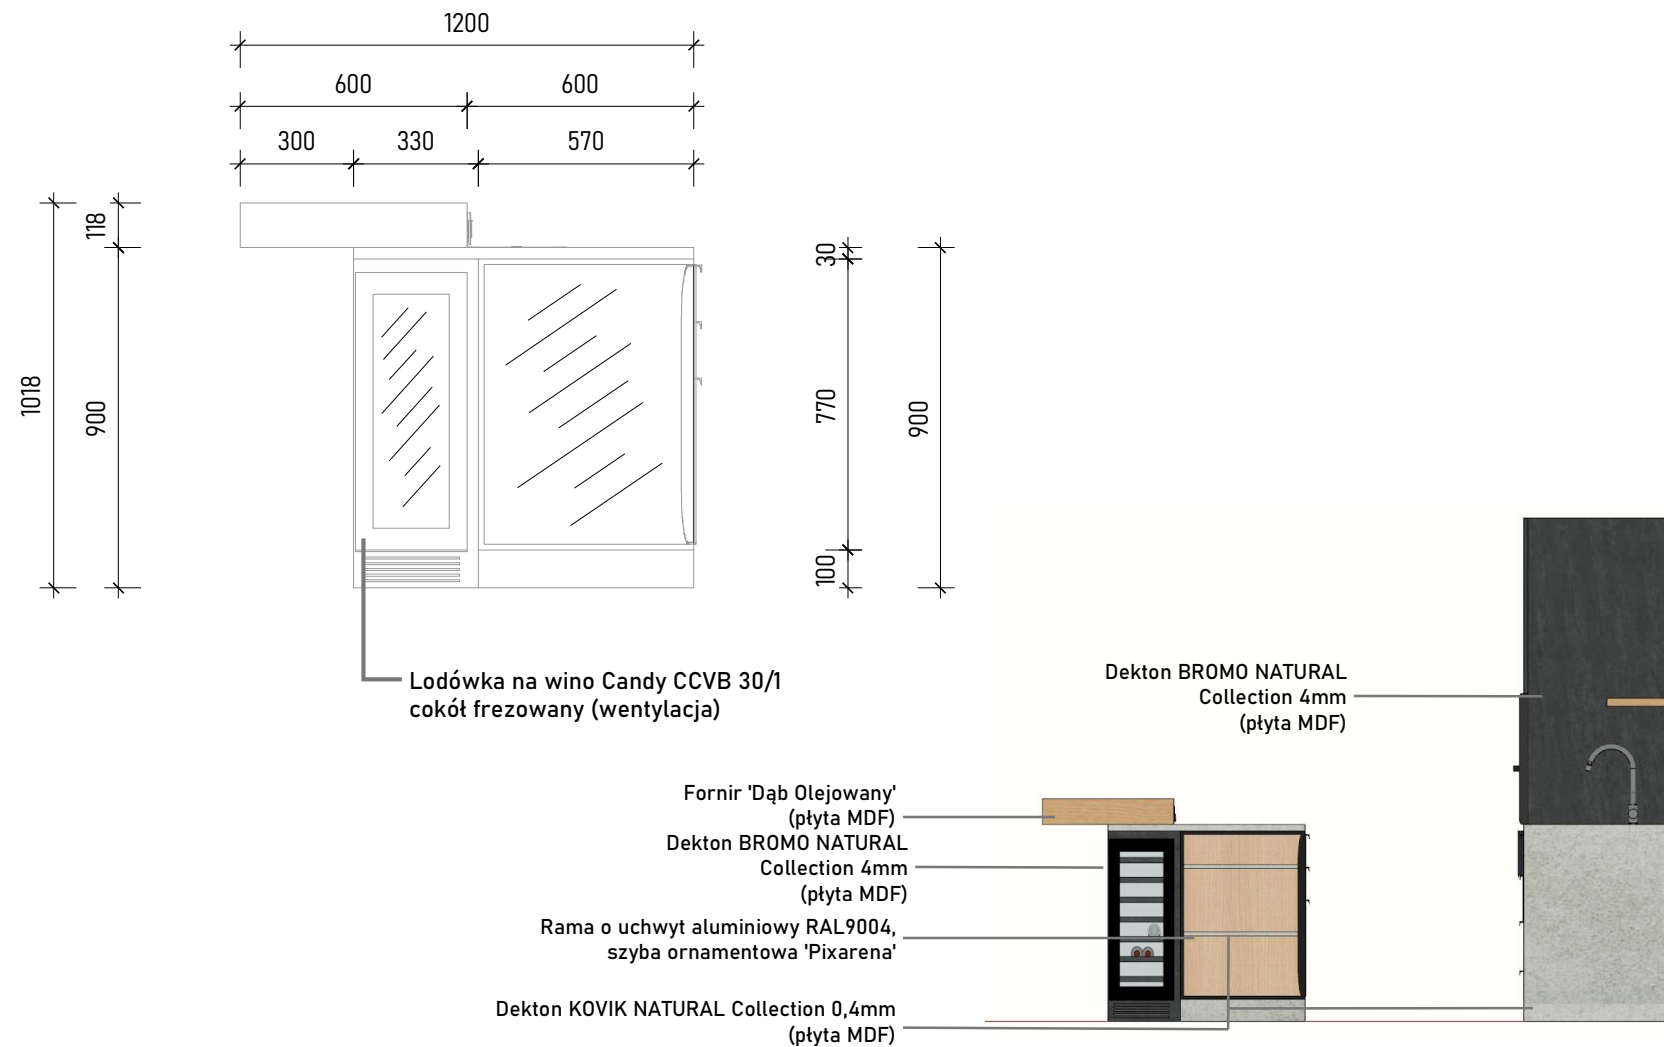

LEGENDA:

UWAGI:


1. Zabudowa kuchenna na wymiar
2. Uchwyty Gamet - UA116, lakierowane proszkowo L31.
Długości:
- 9 x 596 mm
3. Witryna na szkło - drzwiczki na zamówienie
4. Łączniki i kontakty - Simon 100

Nie należy odmierzać wymiarów z rysunku, ani też używać go jako szablonu. Przed przystąpieniem do prac wszystkie wymiary należy sprawdzić na inwestycji. Wszystkie niejasności należy konsultować z projektantem.



KLAUDIA SZENDZIELARZ
oko.na.design@gmail.com

PROJEKTANT	Klaudia Szendzielarz	02/2022
INWESTOR		1:20
PROJEKT	Dom jednorodzinny	25
RYSUNEK	KUCHNIA - KŁAD D i C	

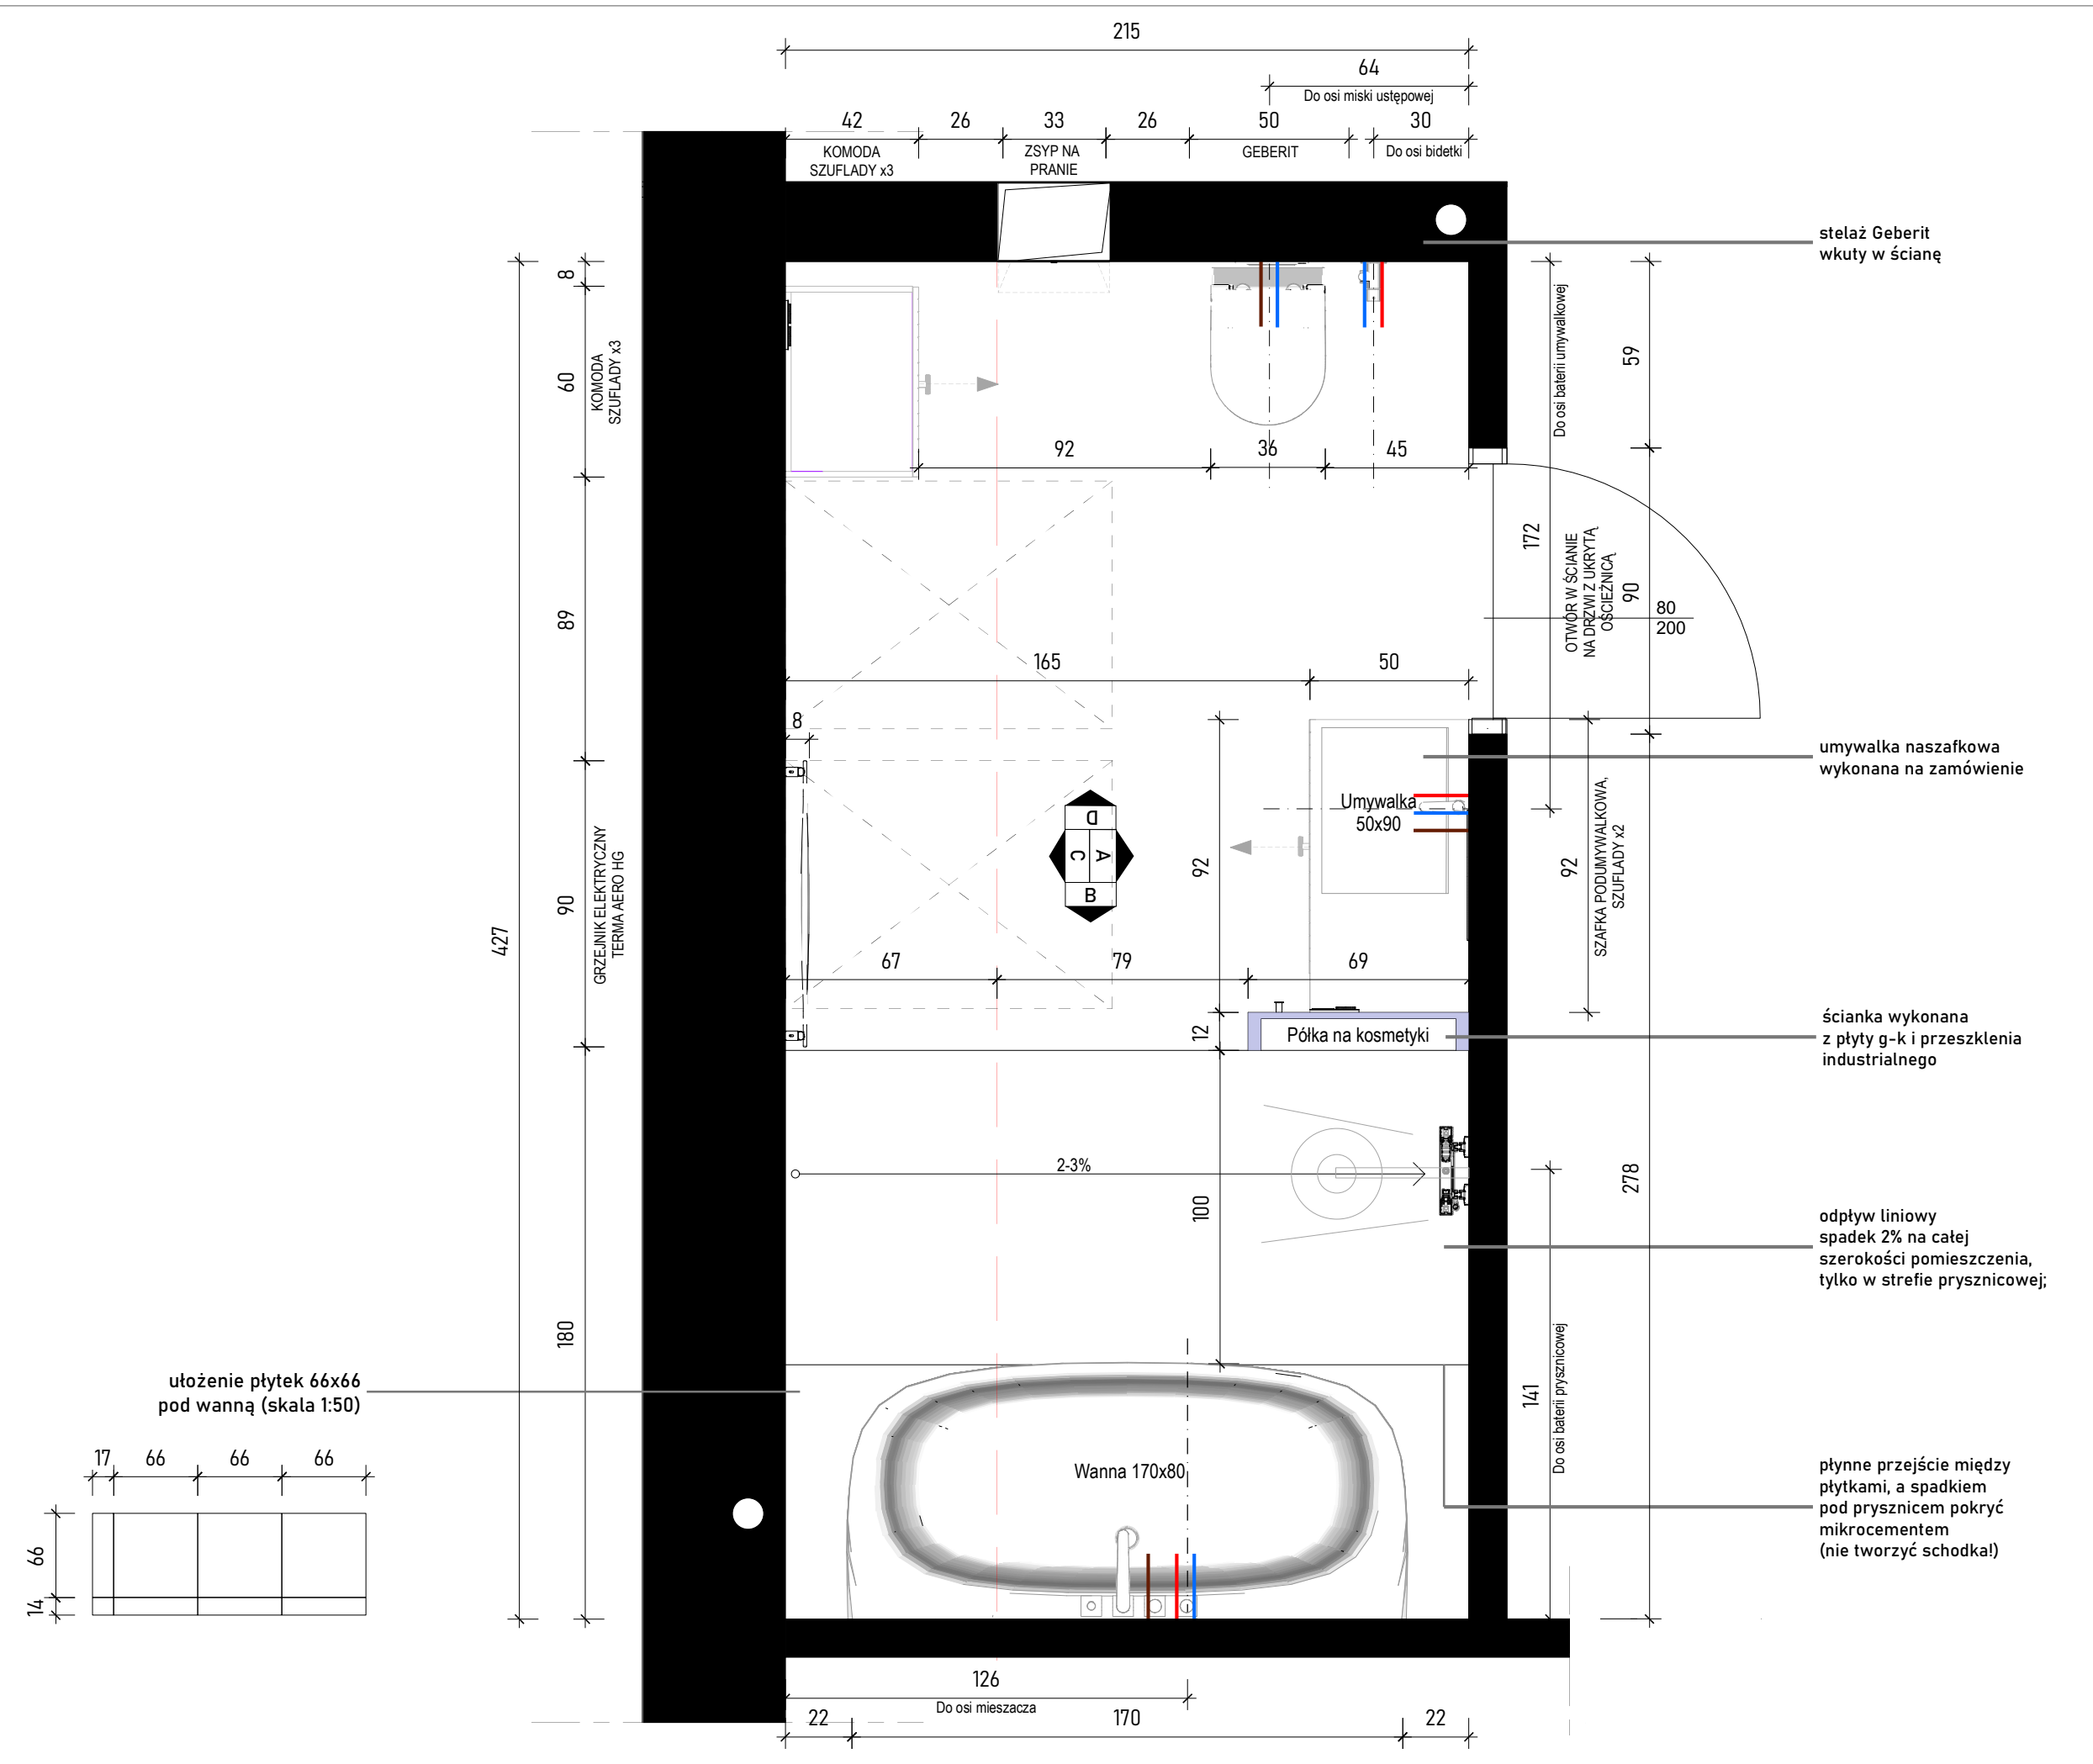

LEGENDA:

- przyłącze wody ciepłej
- przyłącze wody zimnej
- odpływ
- zabudowa g-k


UWAGI:

1. punkty wod-kan wyprowadzić zgodnie z wysokością podaną w projekcie lub zgodnie z kartą katalogową produktu












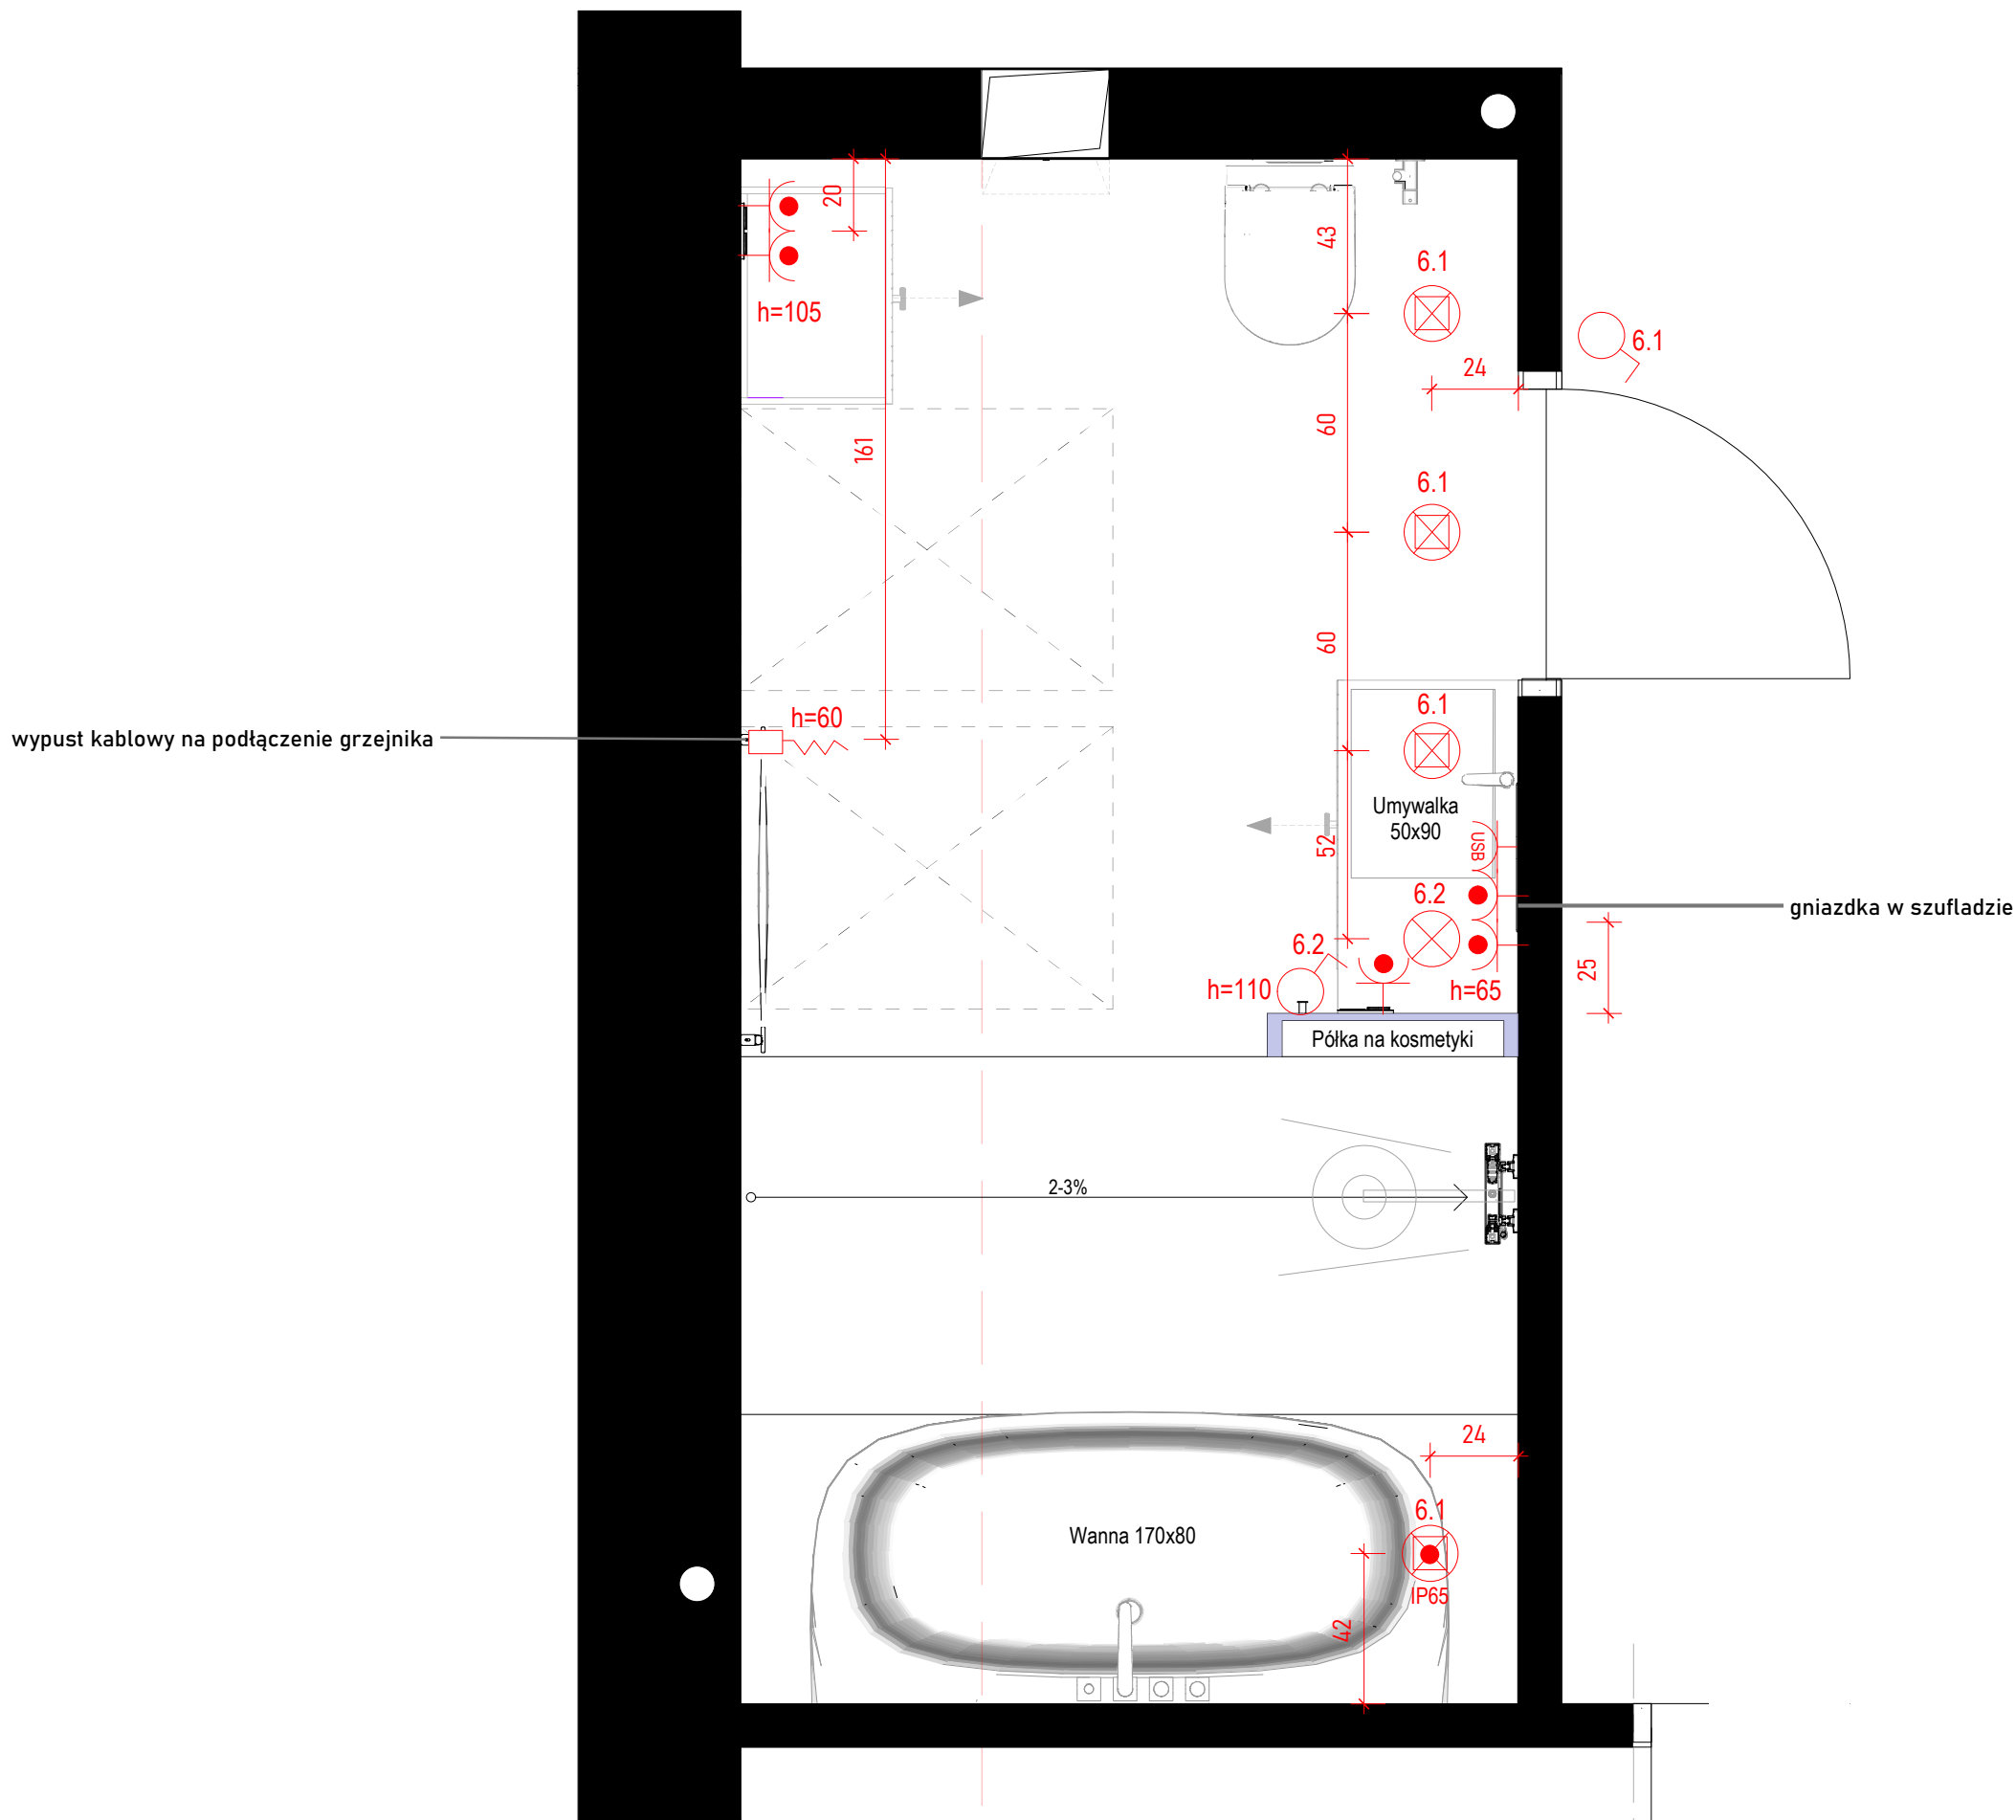



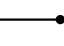
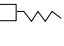
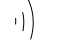
Nie należy odmierzać wymiarów z rysunku, ani też używać go jako szablonu. Przed przystąpieniem do prac wszystkie wymiary należy sprawdzić na inwestycji. Wszystkie niejasności należy konsultować z projektantem.


KLAUDIA SZENDZIELARZ
 Pracownia wnętrz
 oko.na.design@gmail.com

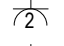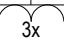PROJEKTANT	Klaudia Szendzielarz	02/2022
INWESTOR		1:20
PROJEKT	Dom jednorodzinny	27
RYSUNEK	ŁAZIENKA - RZUT POZIOMY	

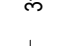

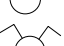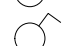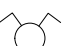LEGENDA:

-  gniazdo pojedyncze
-  gniazdo USB
-  gniazdo podwójne/potrójne/... w pionowej ramce
-  gniazdo podwójne/potrójne/... w poziomej ramce
-  gniazdo IP44
-  gniazdo w podłodze
-  siła do płyty indukcyjnej
-  gniazdo antenowe R-TV-SAT
-  gniazdo teleinformatyczne
-  łącznik pojedynczy
-  łącznik podwójny
-  łącznik krzyżowy poj./podwójny
-  lampa wisząca/ natynkowa
-  lampy wpuszczane w sufit podwieszany
-  kinkiet
-  listwa led
-  wypust kablowy np. na zasilacz do listwy led
-  czujnik ruchu

UWAGI:

Elektryka:

1. Gniazda nieopisane h=30cm i w odległości=15cm od najbliższej krawędzi
2. Łączniki nieopisane h=130 cm i w odległości=15cm od najbliższej krawędzi
3. Gniazda IP44
4. Oświetlenie z IP44, IP65, IP67

Nie należy odmierzać wymiarów z rysunku, ani też używać go jako szablonu. Przed przystąpieniem do prac wszystkie wymiary należy sprawdzić na inwestycji.

Wszystkie niejasności należy konsultować z projektantem.




KLAUDIA SZENDZIELARZ
oko.na.design@gmail.com

PROJEKTANT	Klaudia Szendzielarz	02/2022
INWESTOR		1:20
PROJEKT	Dom jednorodzinny	27
RYSUNEK	ŁAZIENKA - ELEKTRYKA	

LEGENDA:

⊕ ⊖ przyłącza wod-kan

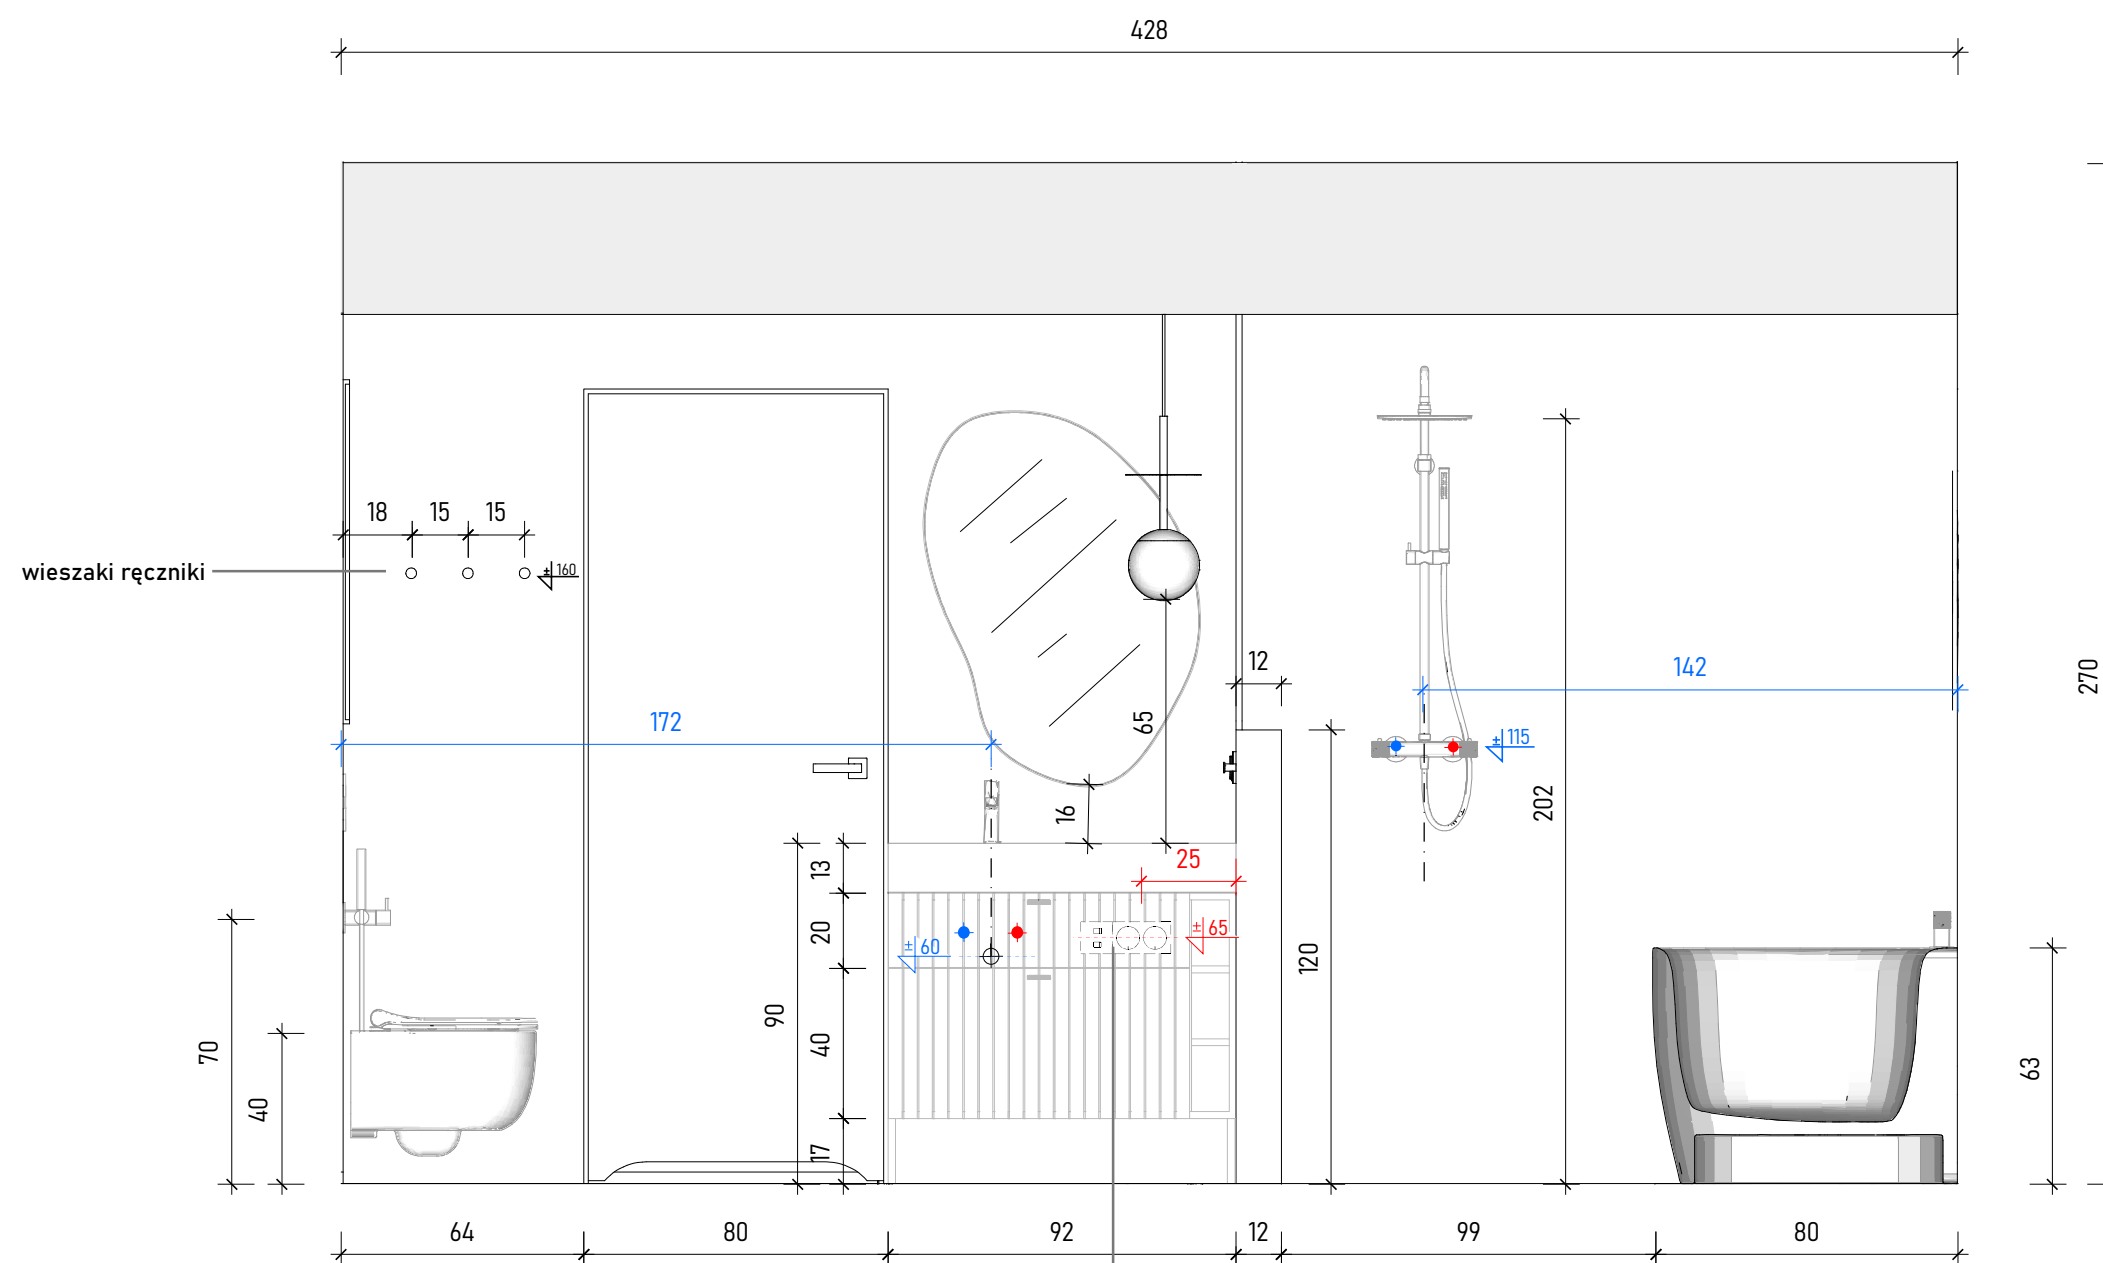


gniazdko w szufladzie
kabel spiralny między szufladą a ścianą



Inspiracja; źródło: Internet

Mikrocement

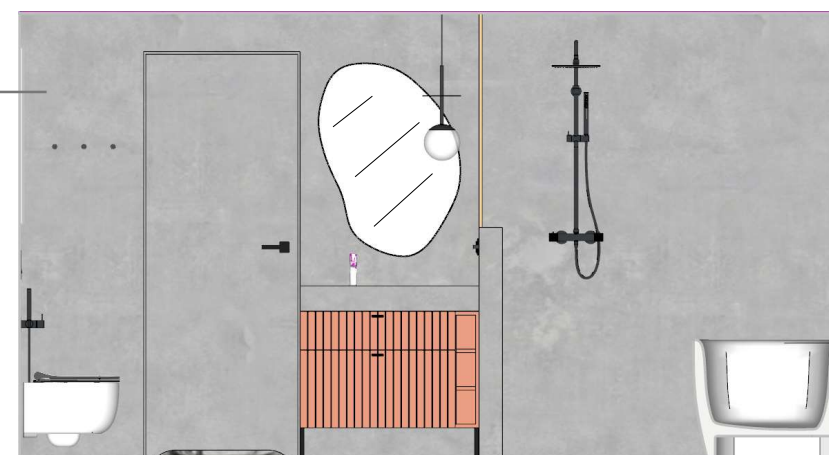

UWAGI:

Wod-kan:

1. punkty wod-kan wyprowadzić zgodnie z wysokością podaną w projekcie lub zgodnie z kartą katalogową produktu

Elektryka:

1. Gniazda IP44
2. Oświetlenie z IP44, IP65, IP67

Fuga:


1. Grubość - ok 2mm,
Rodzaj: cementowa lub epoksyd.
3. Kolor: ciemnoszary

Nie należy odmierzać wymiarów z rysunku, ani też używać go jako szablonu. Przed przystąpieniem do prac wszystkie wymiary należy sprawdzić na inwestycji. Wszystkie niejasności należy konsultować z projektantem.




KLAUDIA SZENDZIELARZ
oko.na.design@gmail.com

PROJEKTANT	Klaudia Szendzielarz	02/2022
INWESTOR		1:20
PROJEKT	Dom jednorodzinny	29
RYSUNEK	ŁAZIENKA - KŁAD A	

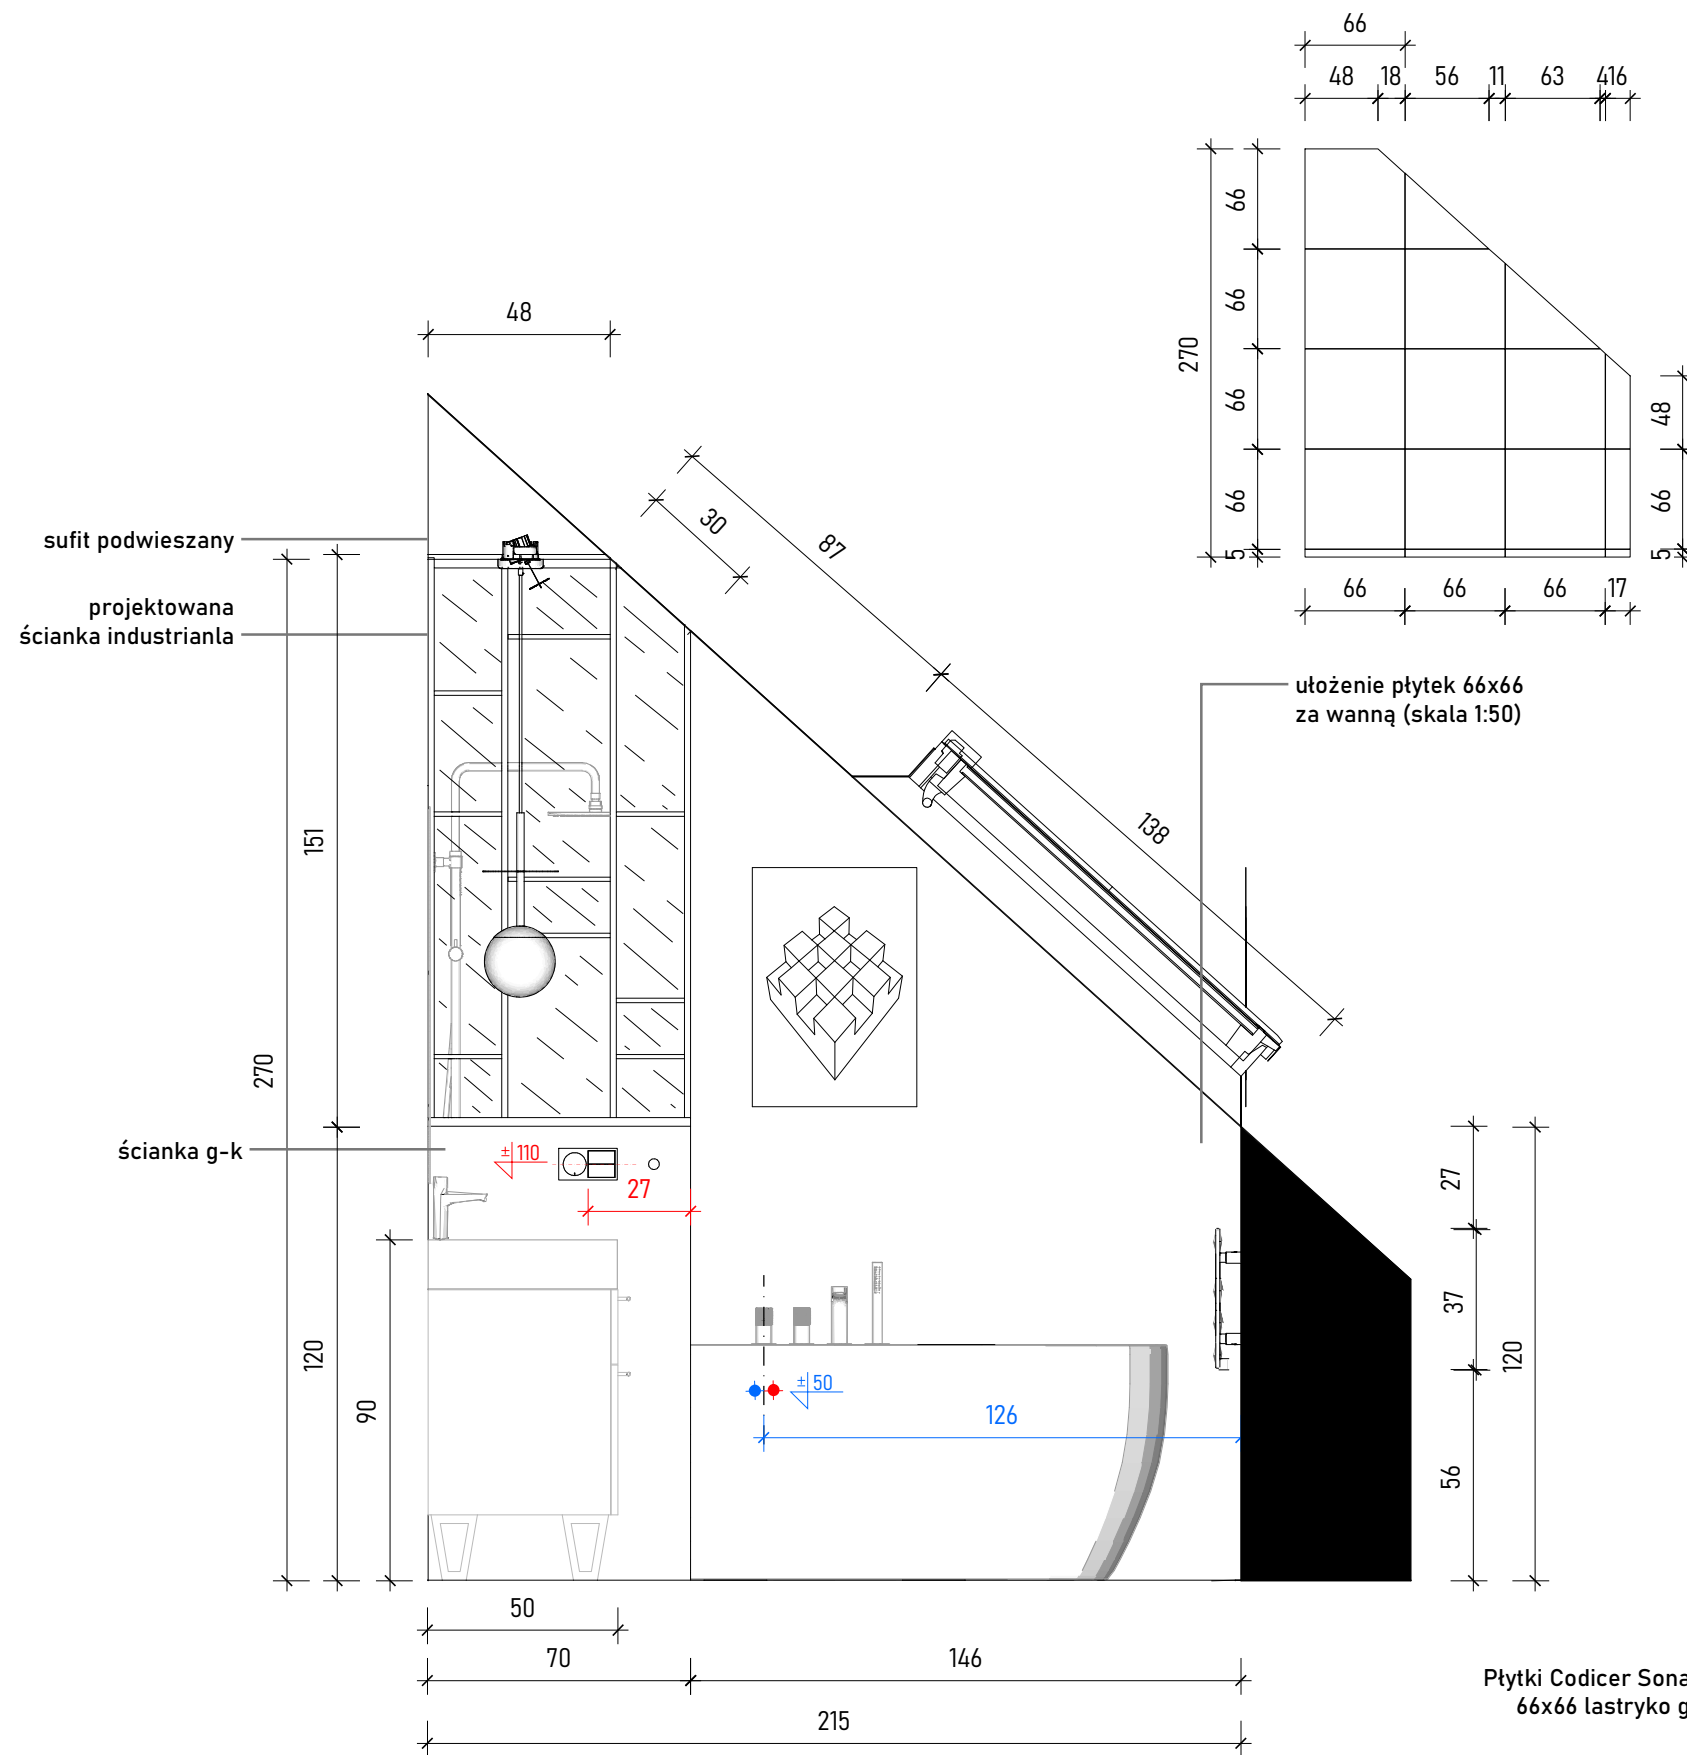

Płytki Codicer Sonar Silver 66x66 lastryko gresowe

Mikrocement

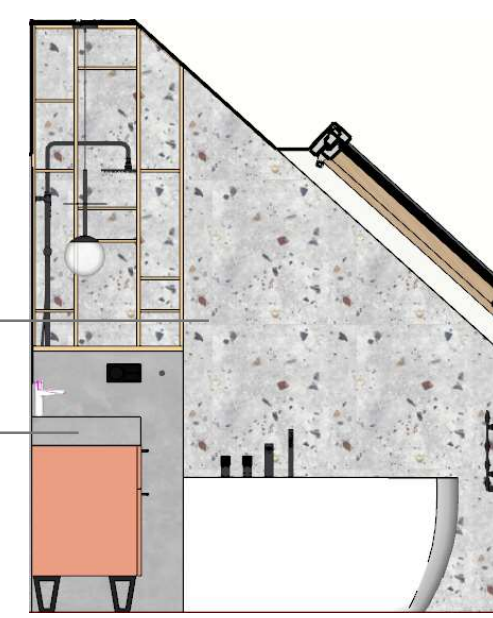

LEGENDA:

⊕ ⚡ przyłącza wod-kan

UWAGI:

Wod-kan:
1. punkty wod-kan wyprowadzić zgodnie z wysokością podaną w projekcie lub zgodnie z kartą katalogową produktu

Elektryka:
1. Gniazda IP44
2. Oświetlenie z IP44, IP65, IP67


Fuga:
1. Grubość - ok 2mm,
Rodzaj: cementowa lub epoksyd.
3. Kolor: ciemnoszary


Nie należy odmierzać wymiarów z rysunku, ani też używać go jako szablonu. Przed przystąpieniem do prac wszystkie wymiary należy sprawdzić na inwestycji. Wszystkie niejasności należy konsultować z projektantem.


Pracownia wnętrz
 KLAUDIA SZENDZIELARZ
 oko.na.design@gmail.com

PROJEKTANT	Klaudia Szendzielarz	02/2022
INWESTOR		1:20
PROJEKT	Dom jednorodzinny	30
RYSUNEK	ŁAZIENKA - KŁAD B	

LEGENDA:

 przyłącza wod-kan

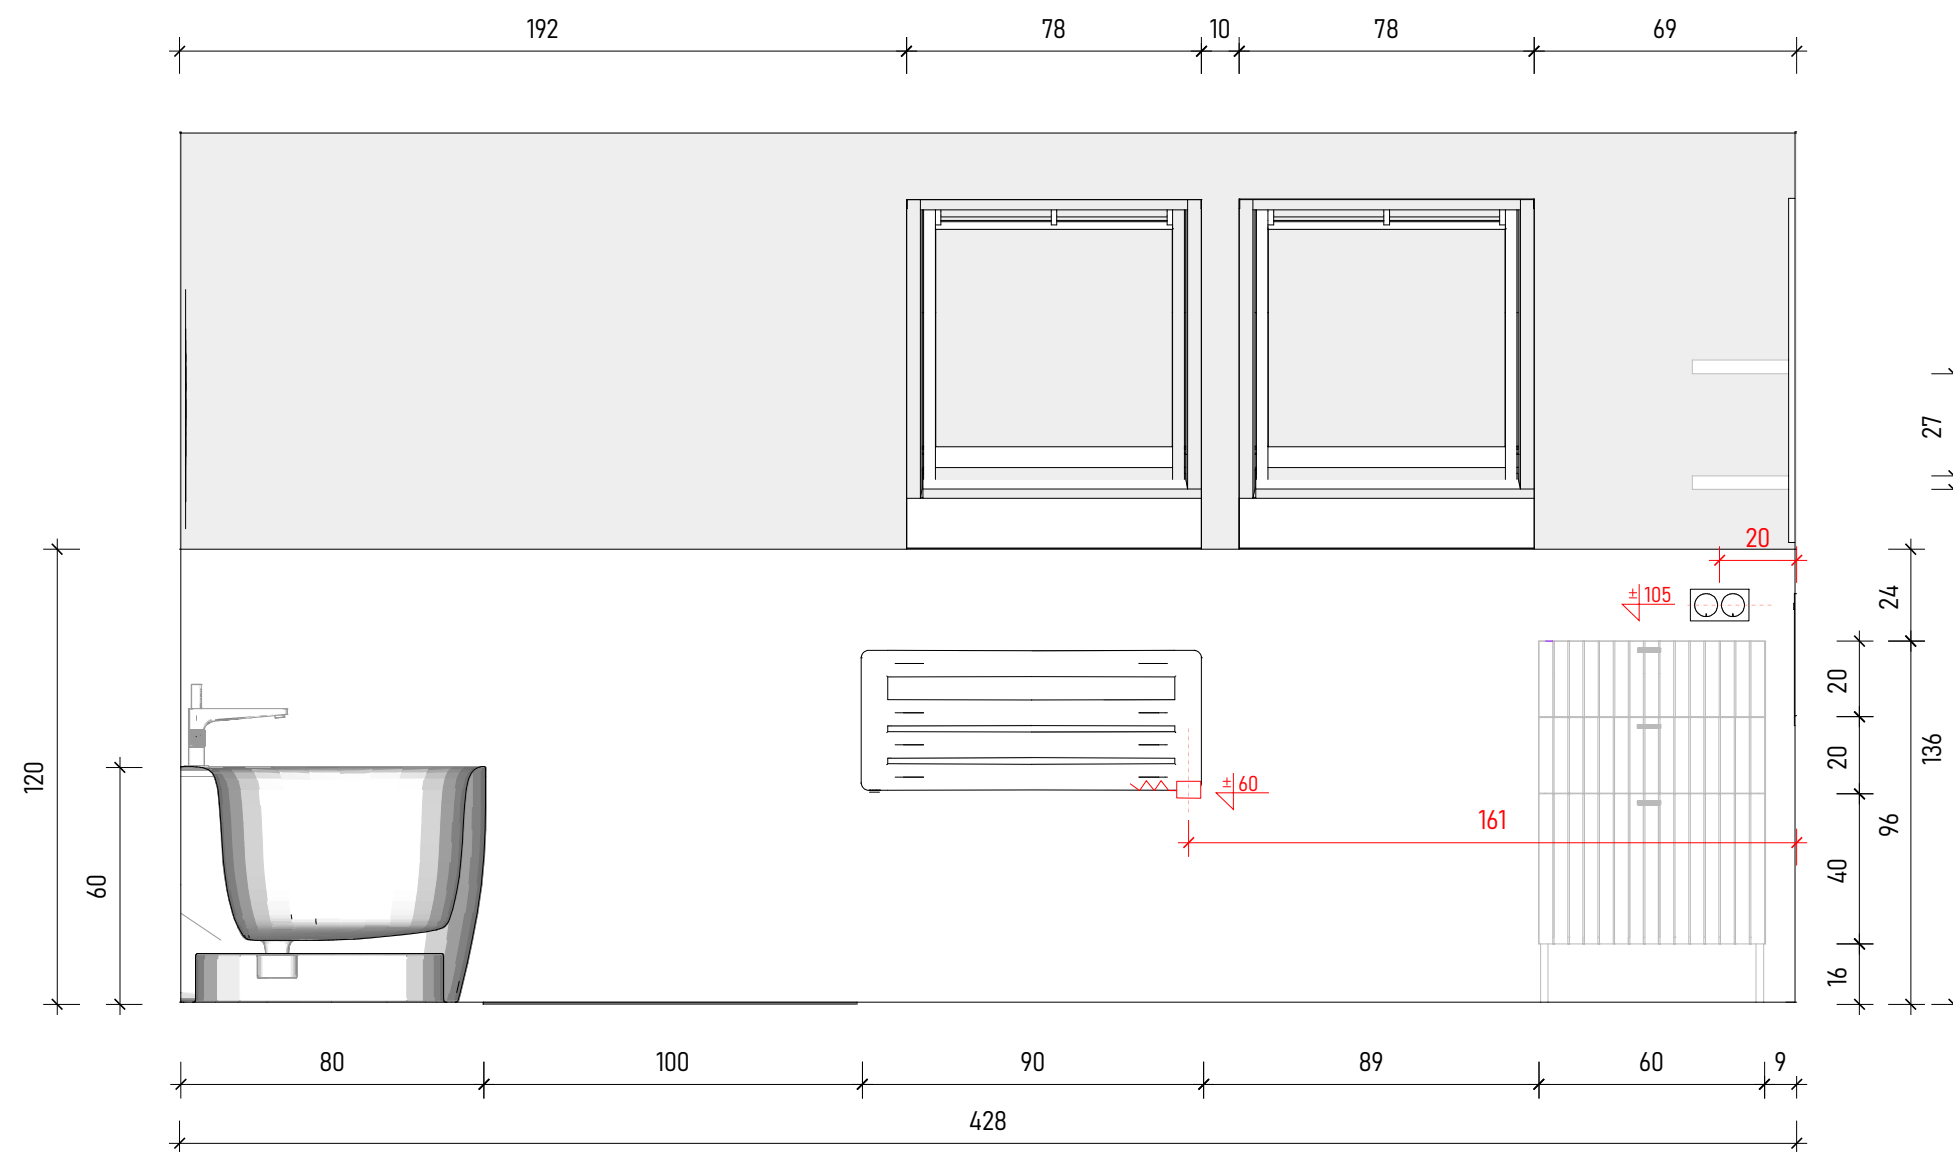

UWAGI:

Wod-kan:

1. punkty wod-kan wyprowadzić zgodnie z wysokością podaną w projekcie lub zgodnie z kartą katalogową produktu

Elektryka:

1. Gniazda IP44
2. Oświetlenie z IP44, IP65, IP67

Fuga:

1. Grubość - ok 2mm,
Rodzaj: cementowa lub epoksyd.
3. Kolor: ciemnoszary

Nie należy odmierzać wymiarów z rysunku, ani też używać go jako szablonu. Przed przystąpieniem do prac wszystkie wymiary należy sprawdzić na inwestycji. Wszystkie niejasności należy konsultować z projektantem.


Farba ceramiczna do łazienek
RAL 9016 (biała)

Mikrocement



KLAUDIA SZENDZIELARZ
oko.na.design@gmail.com

PROJEKTANT	Klaudia Szendzielarz	02/2022
INWESTOR		1:20
PROJEKT	Dom jednorodzinny	31
RYSUNEK	ŁAZIENKA - KŁAD C	

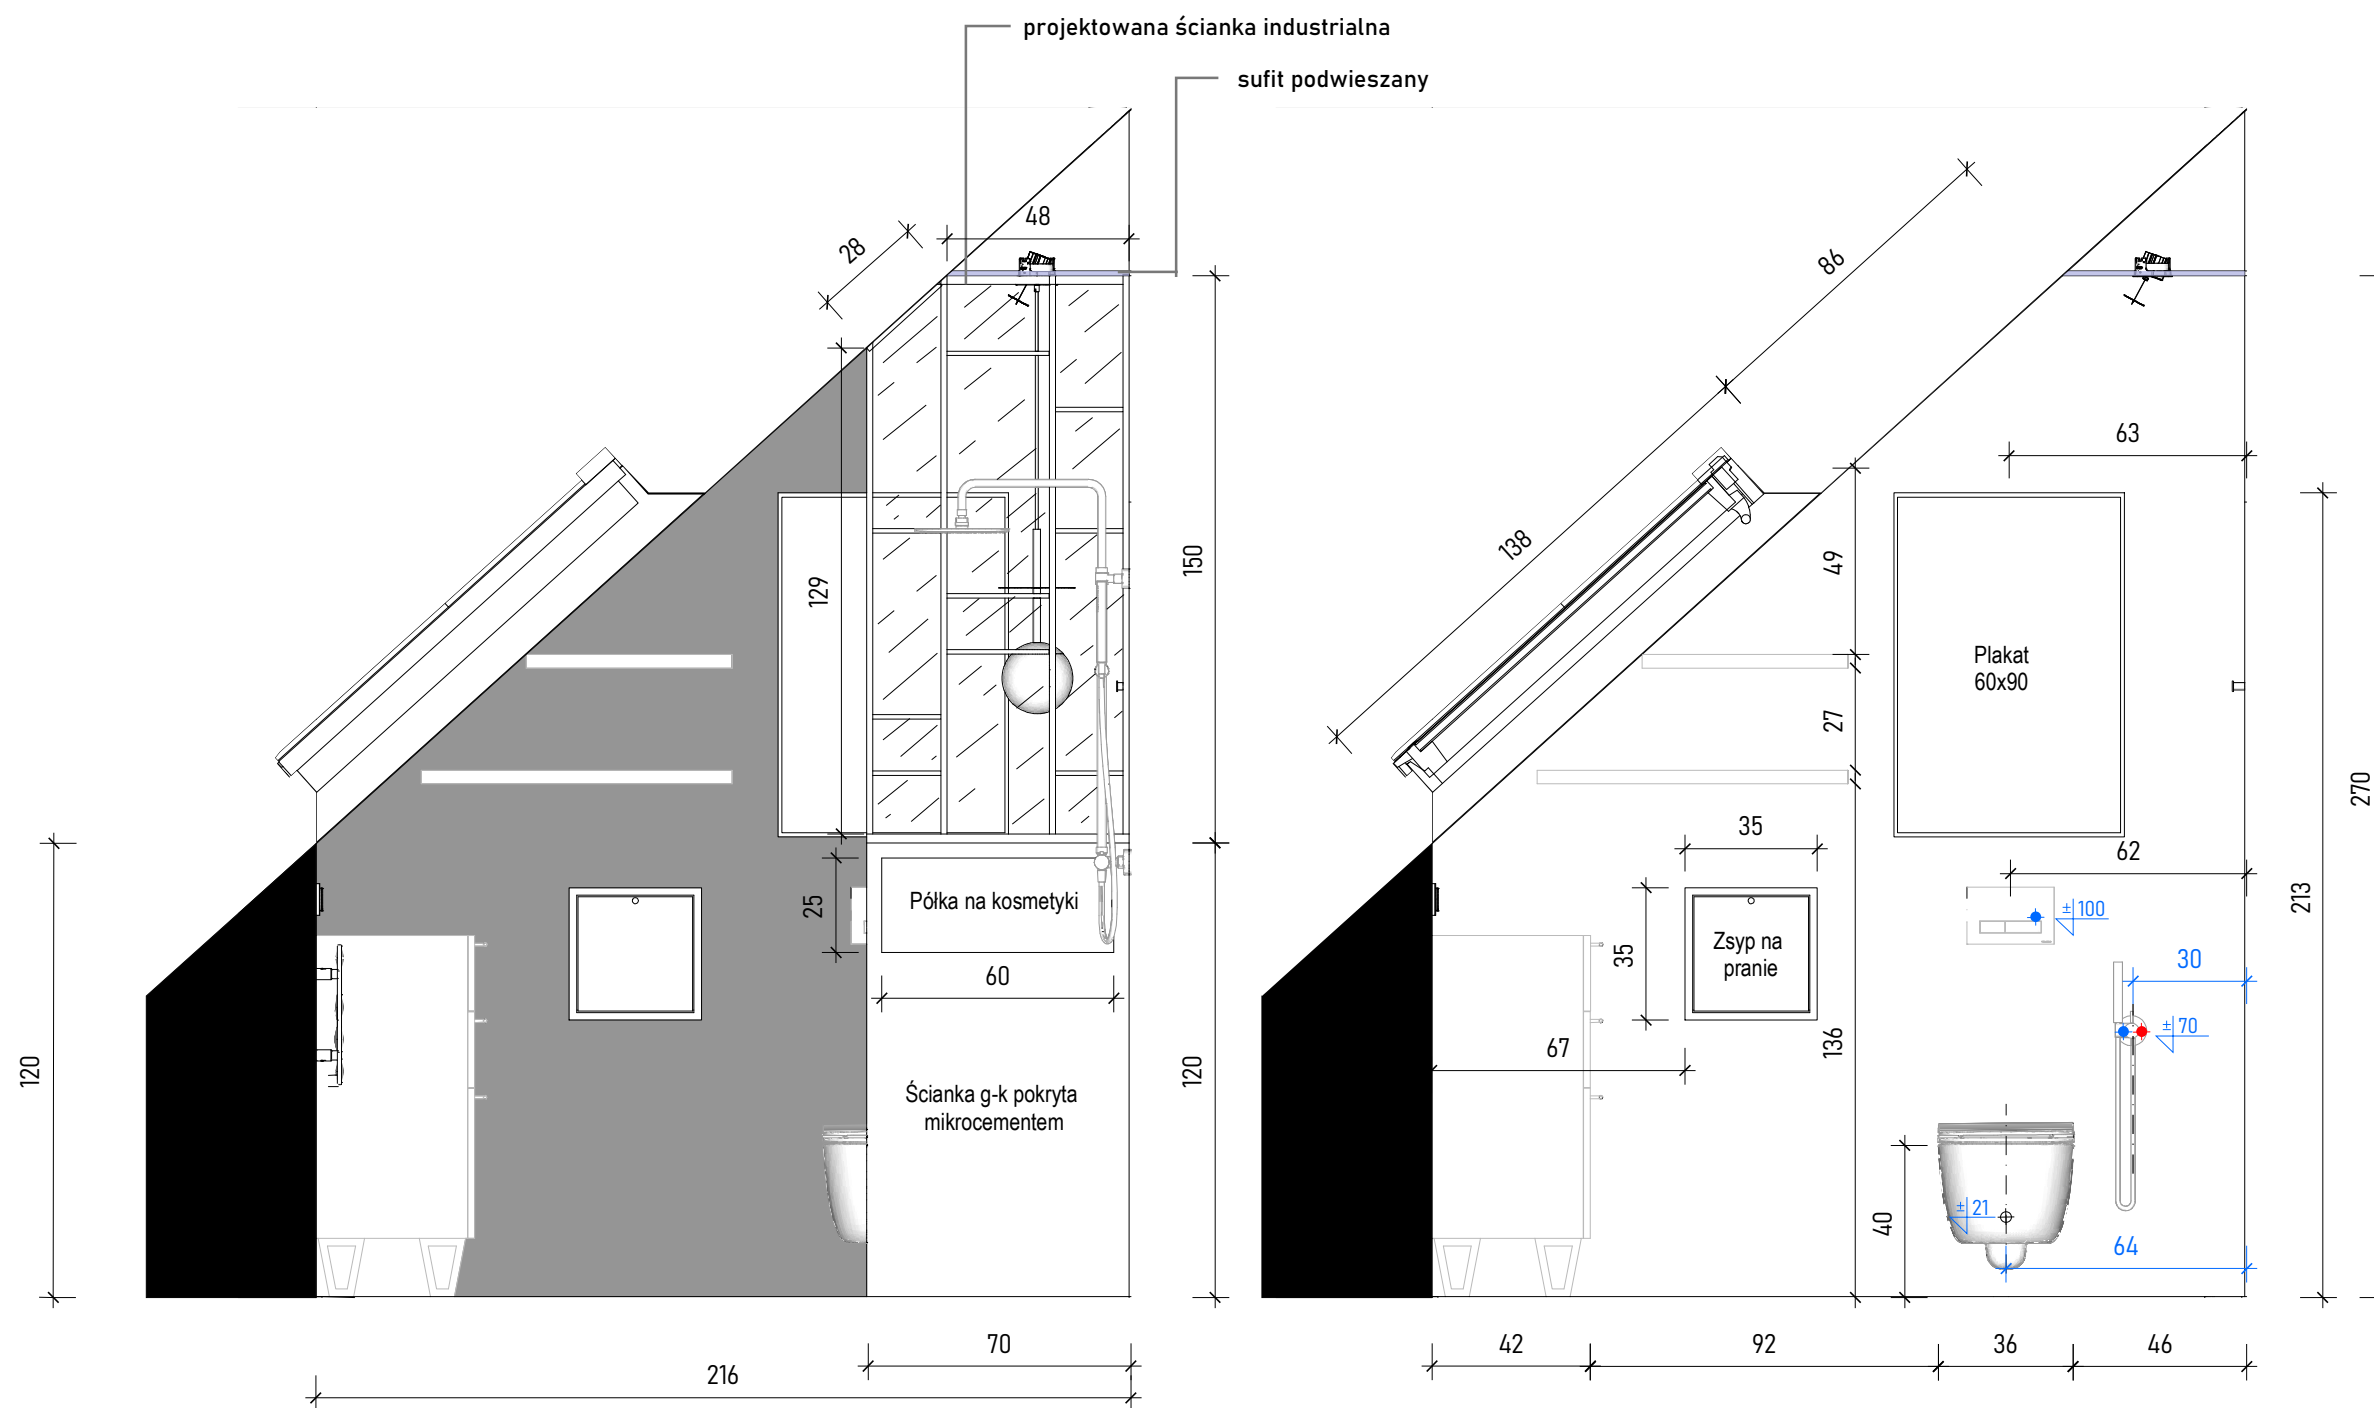

LEGENDA:

przyłącza wod-kan

UWAGI:

Wod-kan:

1. punkty wod-kan wyprowadzić zgodnie z wysokością podaną w projekcie lub zgodnie z kartą katalogową produktu

Elektryka:

1. Gniazda IP44
2. Oświetlenie z IP44, IP65, IP67

Fuga:

1. Grubość - ok 2mm,
Rodzaj: cementowa lub epoksyd.
3. Kolor: ciemnoszary

Nie należy odmierzać wymiarów z rysunku, ani też używać go jako szablonu. Przed przystąpieniem do prac wszystkie wymiary należy sprawdzić na inwestycji. Wszystkie niejasności należy konsultować z projektantem.




Mikro cement

Mikro cement



KLAUDIA SZENDZIELARZ
oko.na.design@gmail.com

PROJEKTANT	Klaudia Szendzielarz	02/2022
INWESTOR		1:20
PROJEKT	Dom jednorodzinny	
RYSUNEK	ŁAZIENKA - KŁAD D/D-D	32

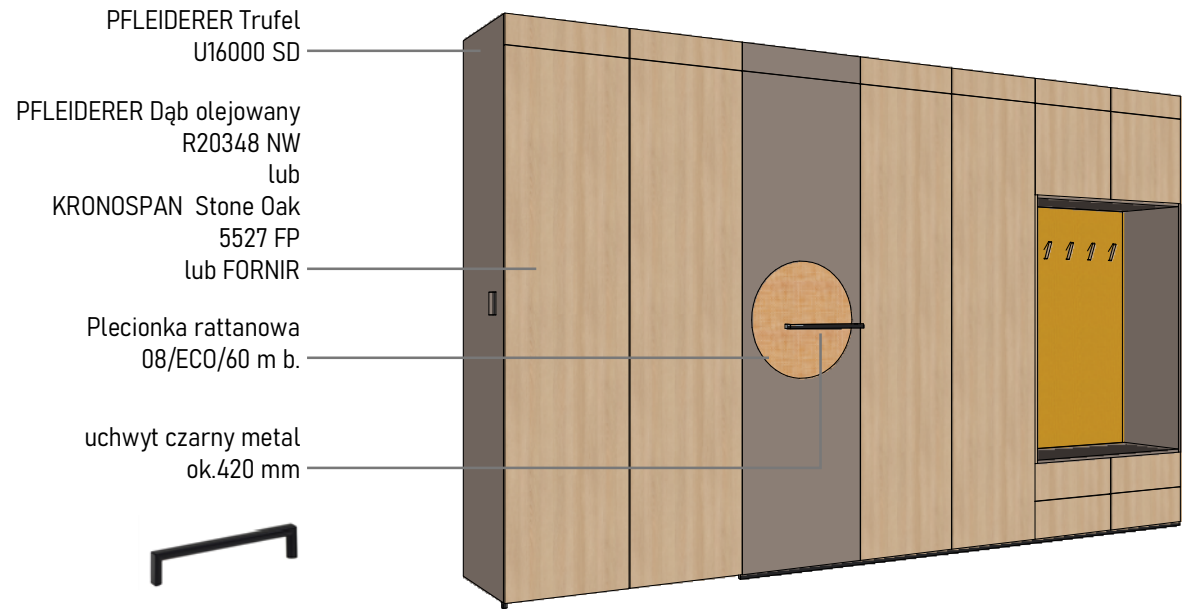

otwór na włącznik
(wymiar puszk i dokładne
umieszczenie do
sprawdzenia)



PFLEIDERER Trufel
U16000 SD

Haczyki drewniane



obicie materiałowe
(materiał do ustalenia)

czarny mat zbliżony
do RAL 9005

LEGENDA:

UWAGI:


- OTWIERANIE FRONTÓW I SZUFLAD:
- tip-on
 - szafa z pantografem - uchwyt
- SZUFLADY:
- prowadnice z cichym domykiem

Nie należy odmierzać wymiarów z rysunku, ani też używać go jako szablonu. Przed przystąpieniem do prac wszystkie wymiary należy sprawdzić na inwestycji. Wszystkie niejasności należy konsultować z projektantem.



KLAUDIA SZENDZIELARZ
oko.na.design@gmail.com
735 187 366

PROJEKTANT	Klaudia Szendzielarz	07.2023
INWESTOR	Klaudia Szendzielarz	1:20
PROJEKT	PRZEDPOKÓJ - SZAFY	
RYSUNEK	Materiały	1

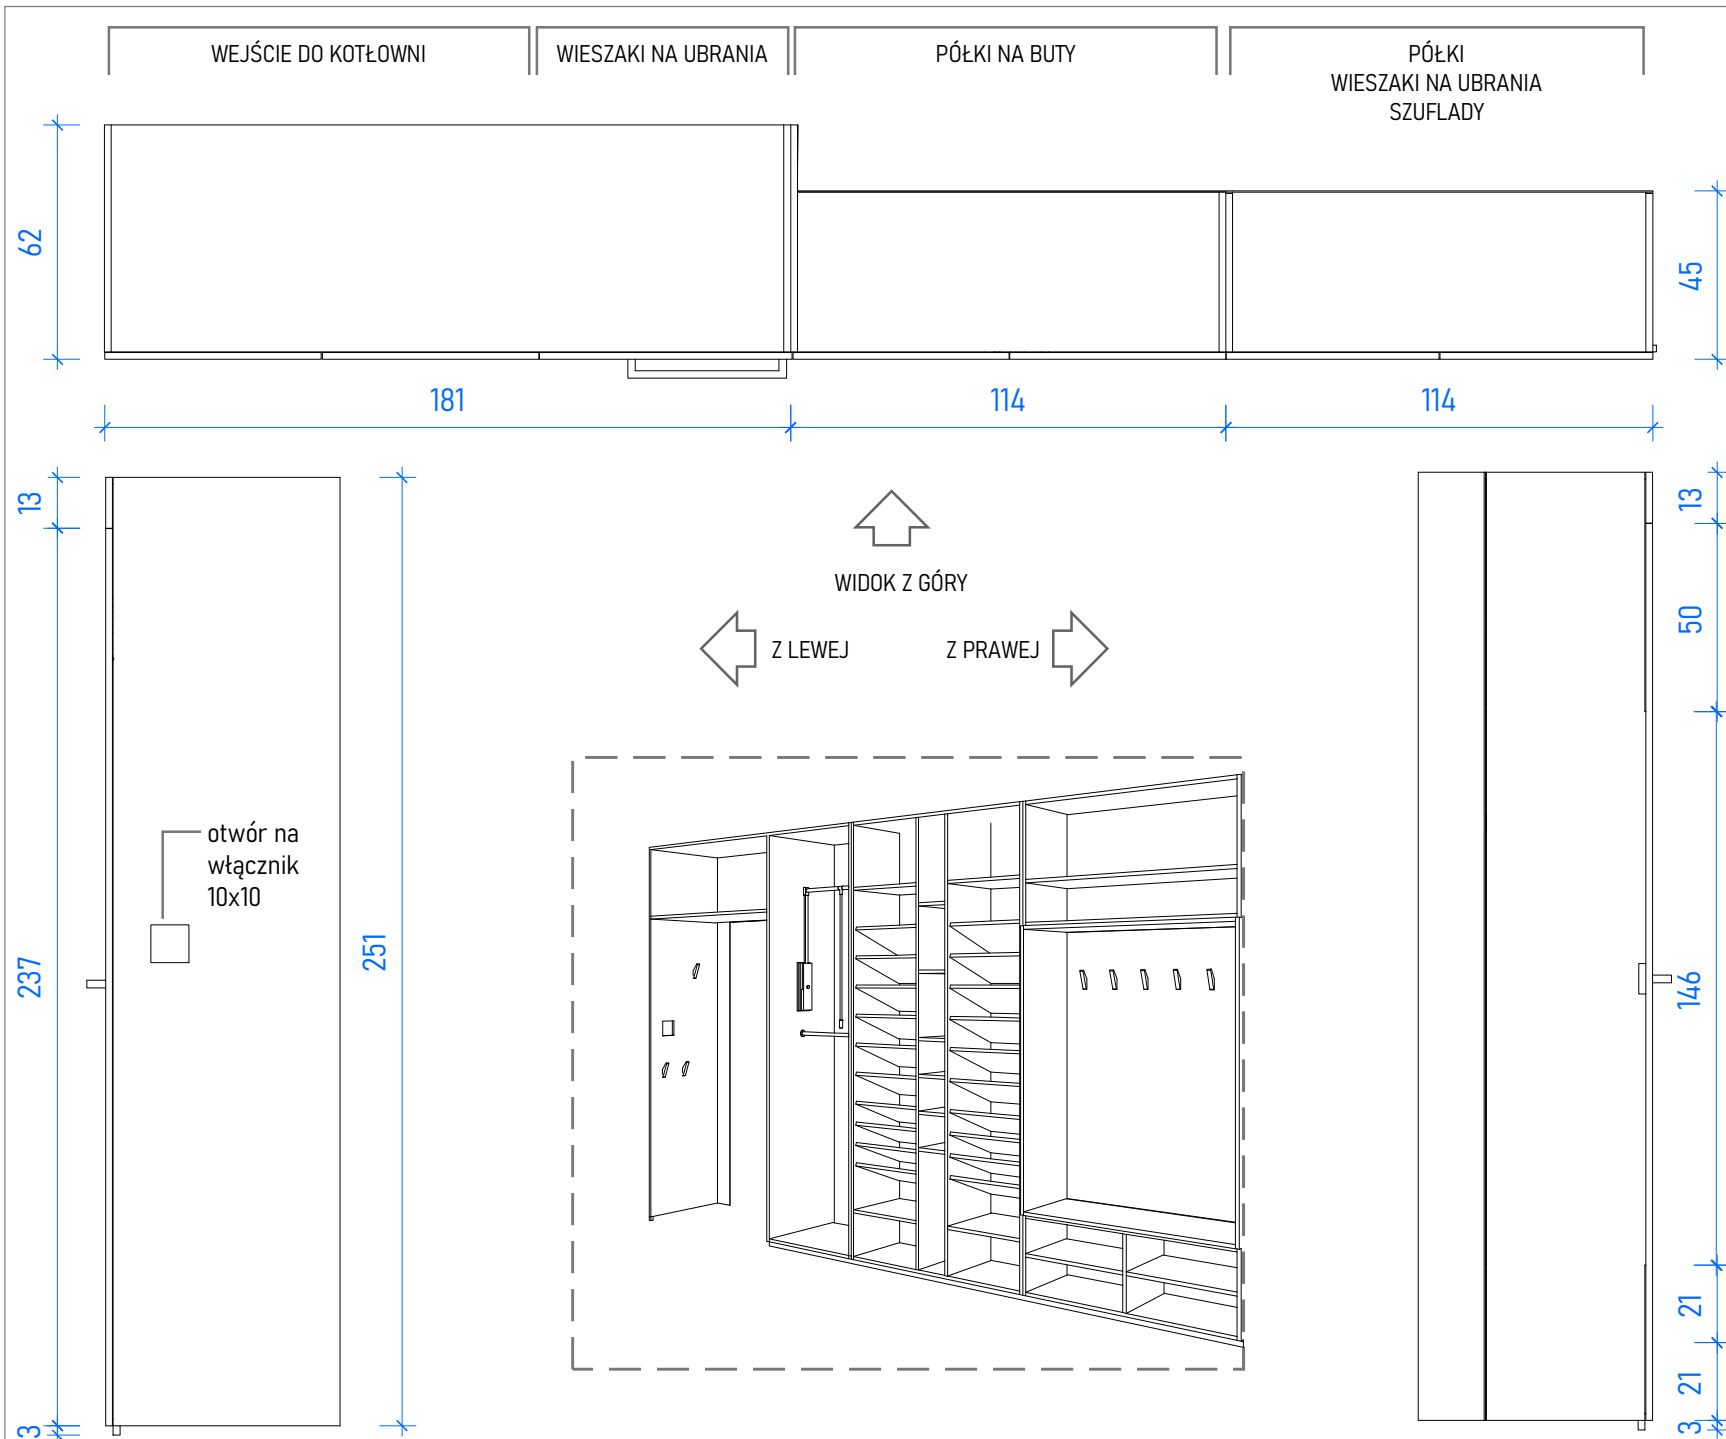


LEGENDA:


UWAGI:

Nie należy odmierzać wymiarów z rysunku, ani też używać go jako szablonu. Przed przystąpieniem do prac wszystkie wymiary należy sprawdzić na inwestycji. Wszystkie niejasności należy konsultować z projektantem.

oko.na.design Pracownia Wnętrz
KLAUDIA SZENDZIELARZ
 oko.na.design@gmail.com
 735 187 366


PROJEKTANT	Klaudia Szendzielarz	07.2023
INWESTOR	Klaudia Szendzielarz	1:20
PROJEKT	PRZEDPOKÓJ - SZAFKA	2
RYSUNEK	Rzut z góry i z boków	

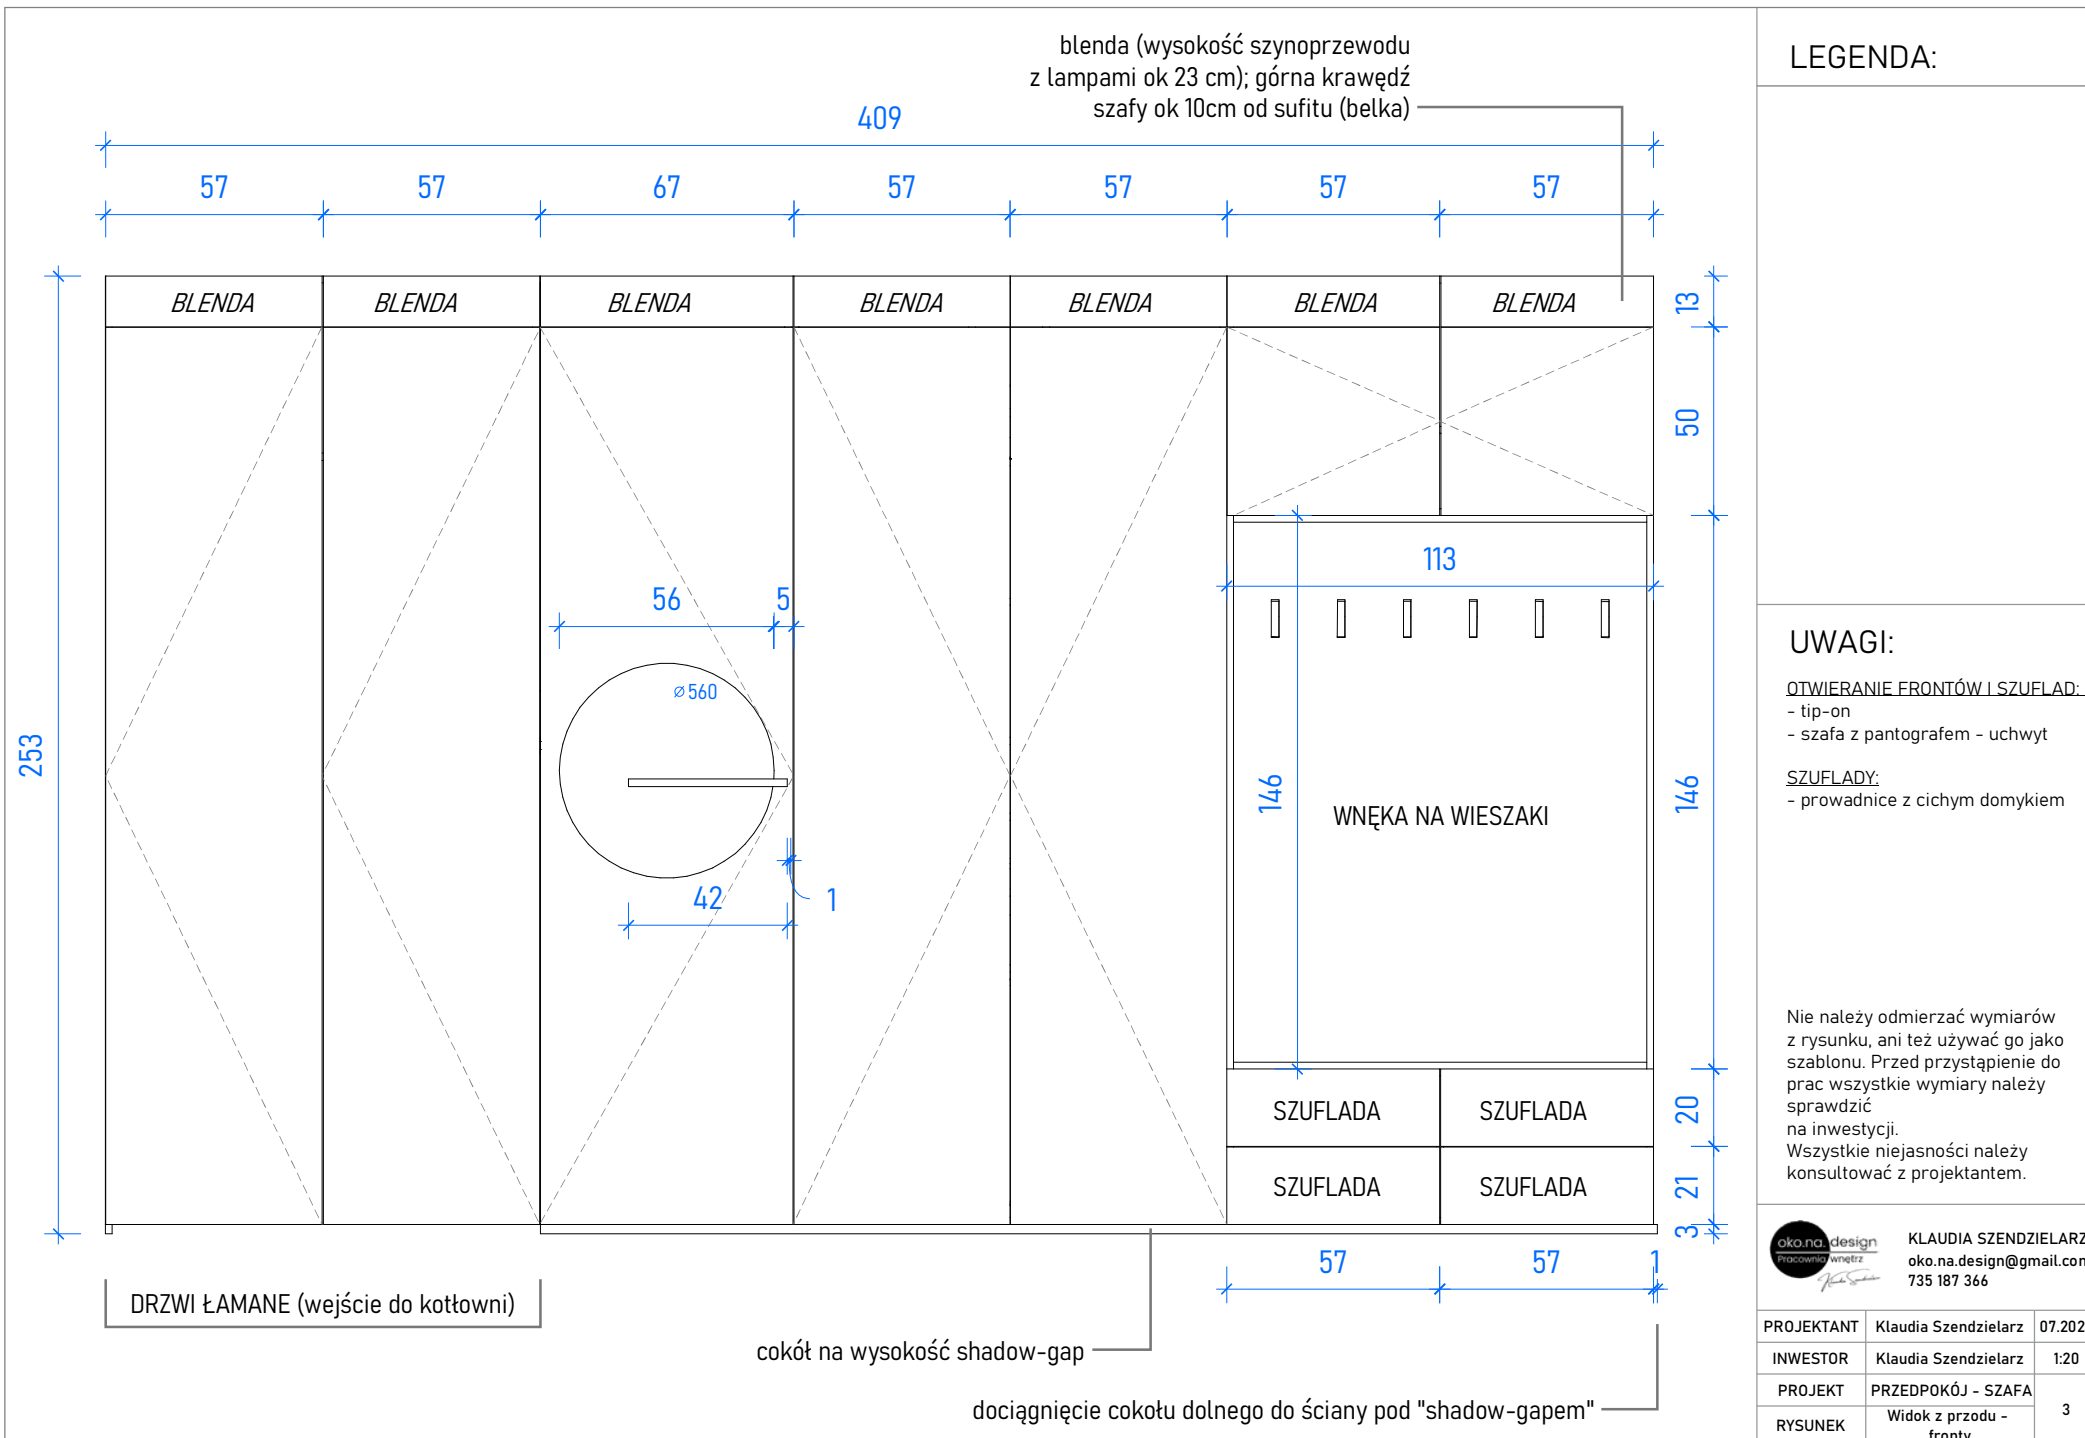

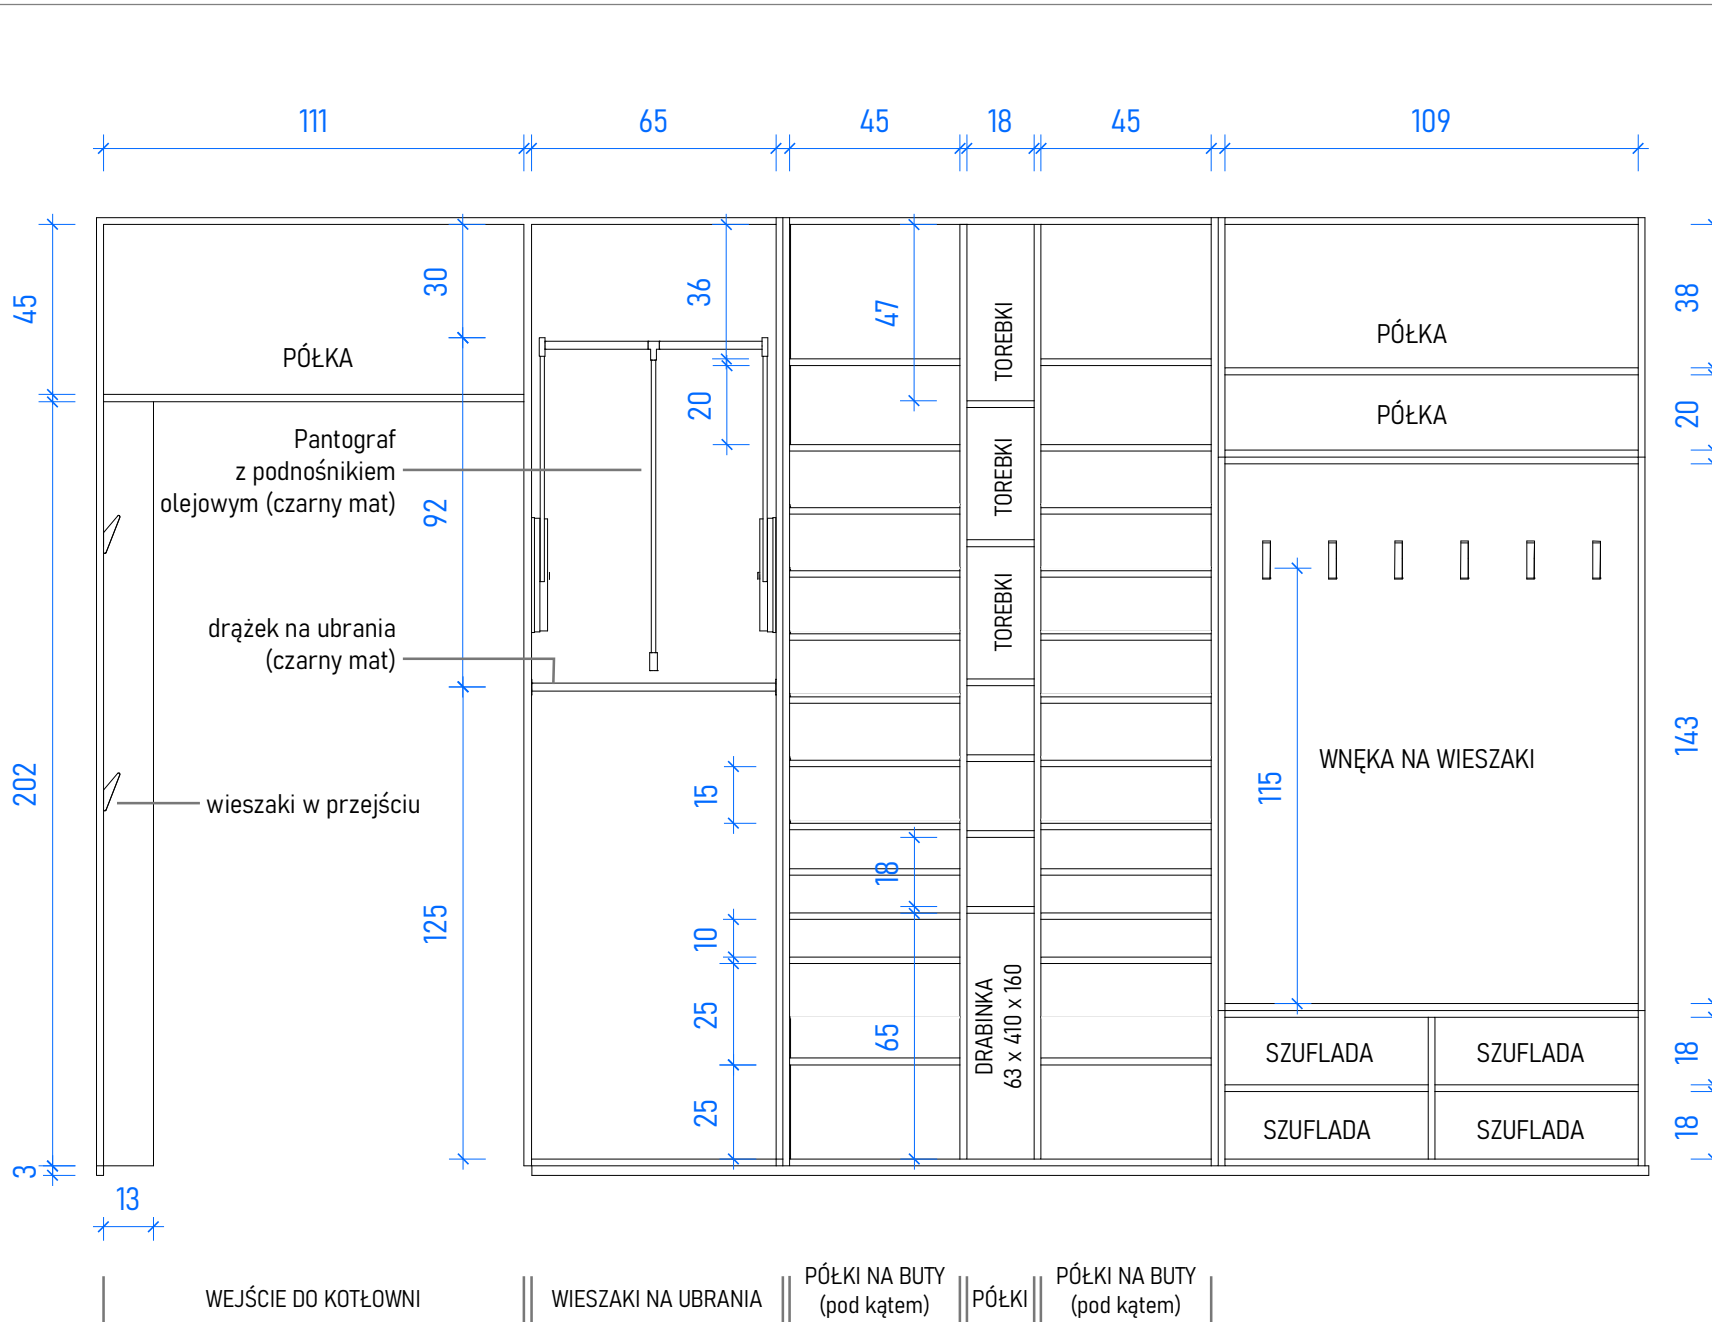

LEGENDA:

UWAGI:

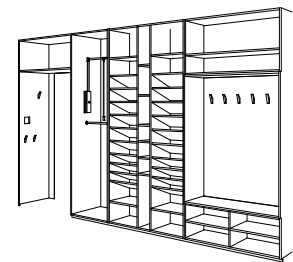

Nie należy odmierzać wymiarów z rysunku, ani też używać go jako szablonu. Przed przystąpieniem do prac wszystkie wymiary należy sprawdzić na inwestycji. Wszystkie niejasności należy konsultować z projektantem.


KLAUDIA SZENDZIELARZ
 oko.na.design@gmail.com
 735 187 366

PROJEKTANT	Klaudia Szendzielarz	07.2023
INWESTOR	Klaudia Szendzielarz	1:20
PROJEKT	PRZEDPOKÓJ - SZAFKA	
RYSUNEK	Wnętrze szafy	4



LEGENDA:


UWAGI:

Nie należy odmierzać wymiarów z rysunku, ani też używać go jako szablonu. Przed przystąpieniem do prac wszystkie wymiary należy sprawdzić na inwestycji. Wszystkie niejasności należy konsultować z projektantem.



KLAUDIA SZENDZIELARZ
 oko.na.design@gmail.com
 735 187 366

PROJEKTANT	Klaudia Szendzielarz	07.2023
INWESTOR	Klaudia Szendzielarz	1:20
PROJEKT	PRZEDPOKÓJ - SZAFA	
RYSunek	Wizualizacja - szafa	5

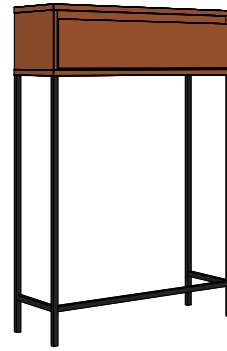

Płyta meblowa
NCS S 4550-Y60R
lub
NCS S 2075 Y60R


szuflada
z cichym domykiem

Stelaż metalowy
czarny mat RAL 9005


LEGENDA:

UWAGI:


WIDOK Z GÓRY

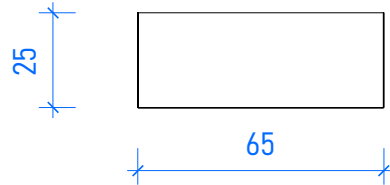

Z PRZODU

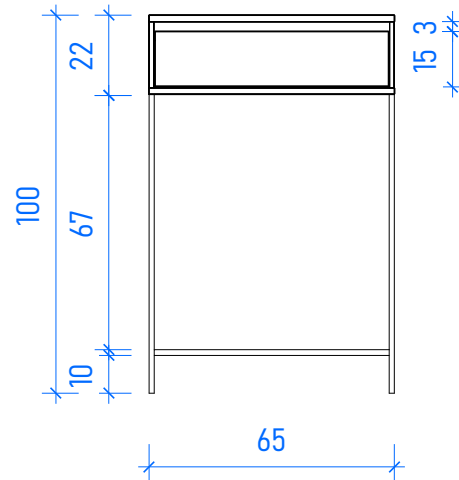

Z BOKU

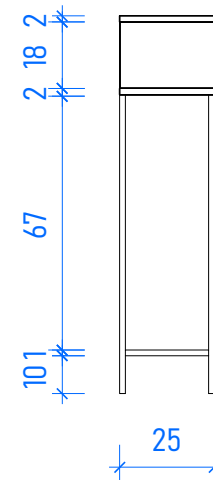


Nie należy odmierzać wymiarów z rysunku, ani też używać go jako szablonu. Przed przystąpieniem do prac wszystkie wymiary należy sprawdzić na inwestycji. Wszystkie niejasności należy konsultować z projektantem.



KLAUDIA SZENDZIELARZ
oko.na.design@gmail.com
735 187 366

PROJEKTANT	Klaudia Szendzielarz	07.2023
INWESTOR	Klaudia Szendzielarz	1:20
PROJEKT	PRZEDPOKÓJ	6
RYSunEK	Konsola	

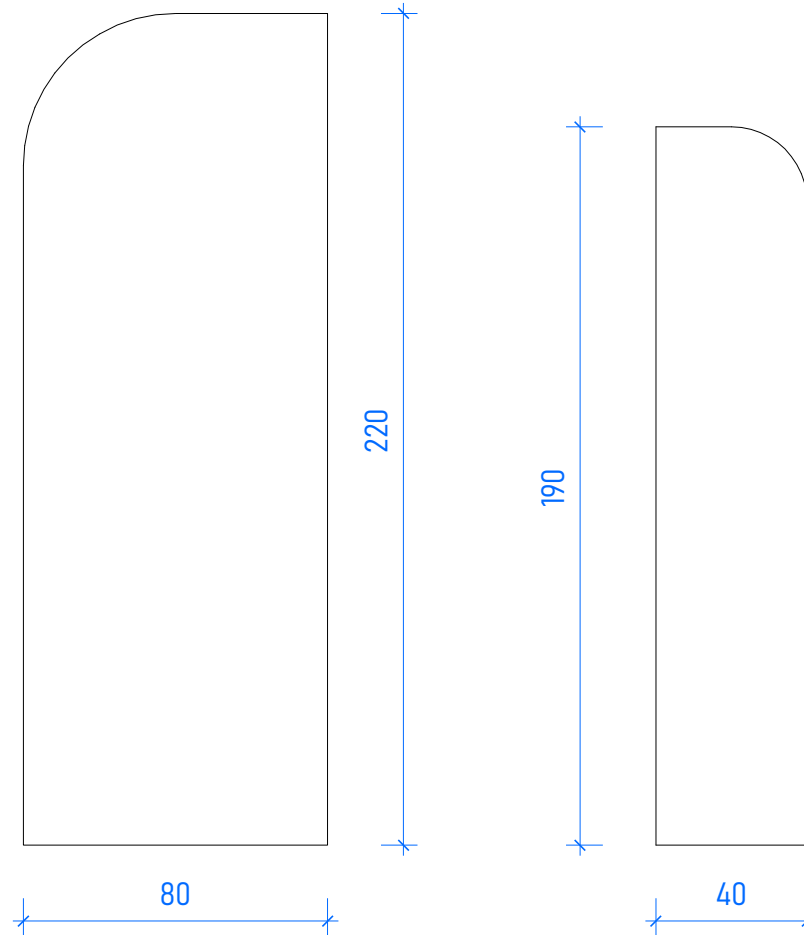

LEGENDA:


UWAGI:

Nie należy odmierzać wymiarów z rysunku, ani też używać go jako szablonu. Przed przystąpieniem do prac wszystkie wymiary należy sprawdzić na inwestycji. Wszystkie niejasności należy konsultować z projektantem.




KLAUDIA SZENDZIELARZ
 oko.na.design@gmail.com
 735 187 366

PROJEKTANT	Klaudia Szendzielarz	07.2023
INWESTOR	Klaudia Szendzielarz	1:20
PROJEKT	PRZEDPOKÓJ	7
RYSUNEK	Lustra	

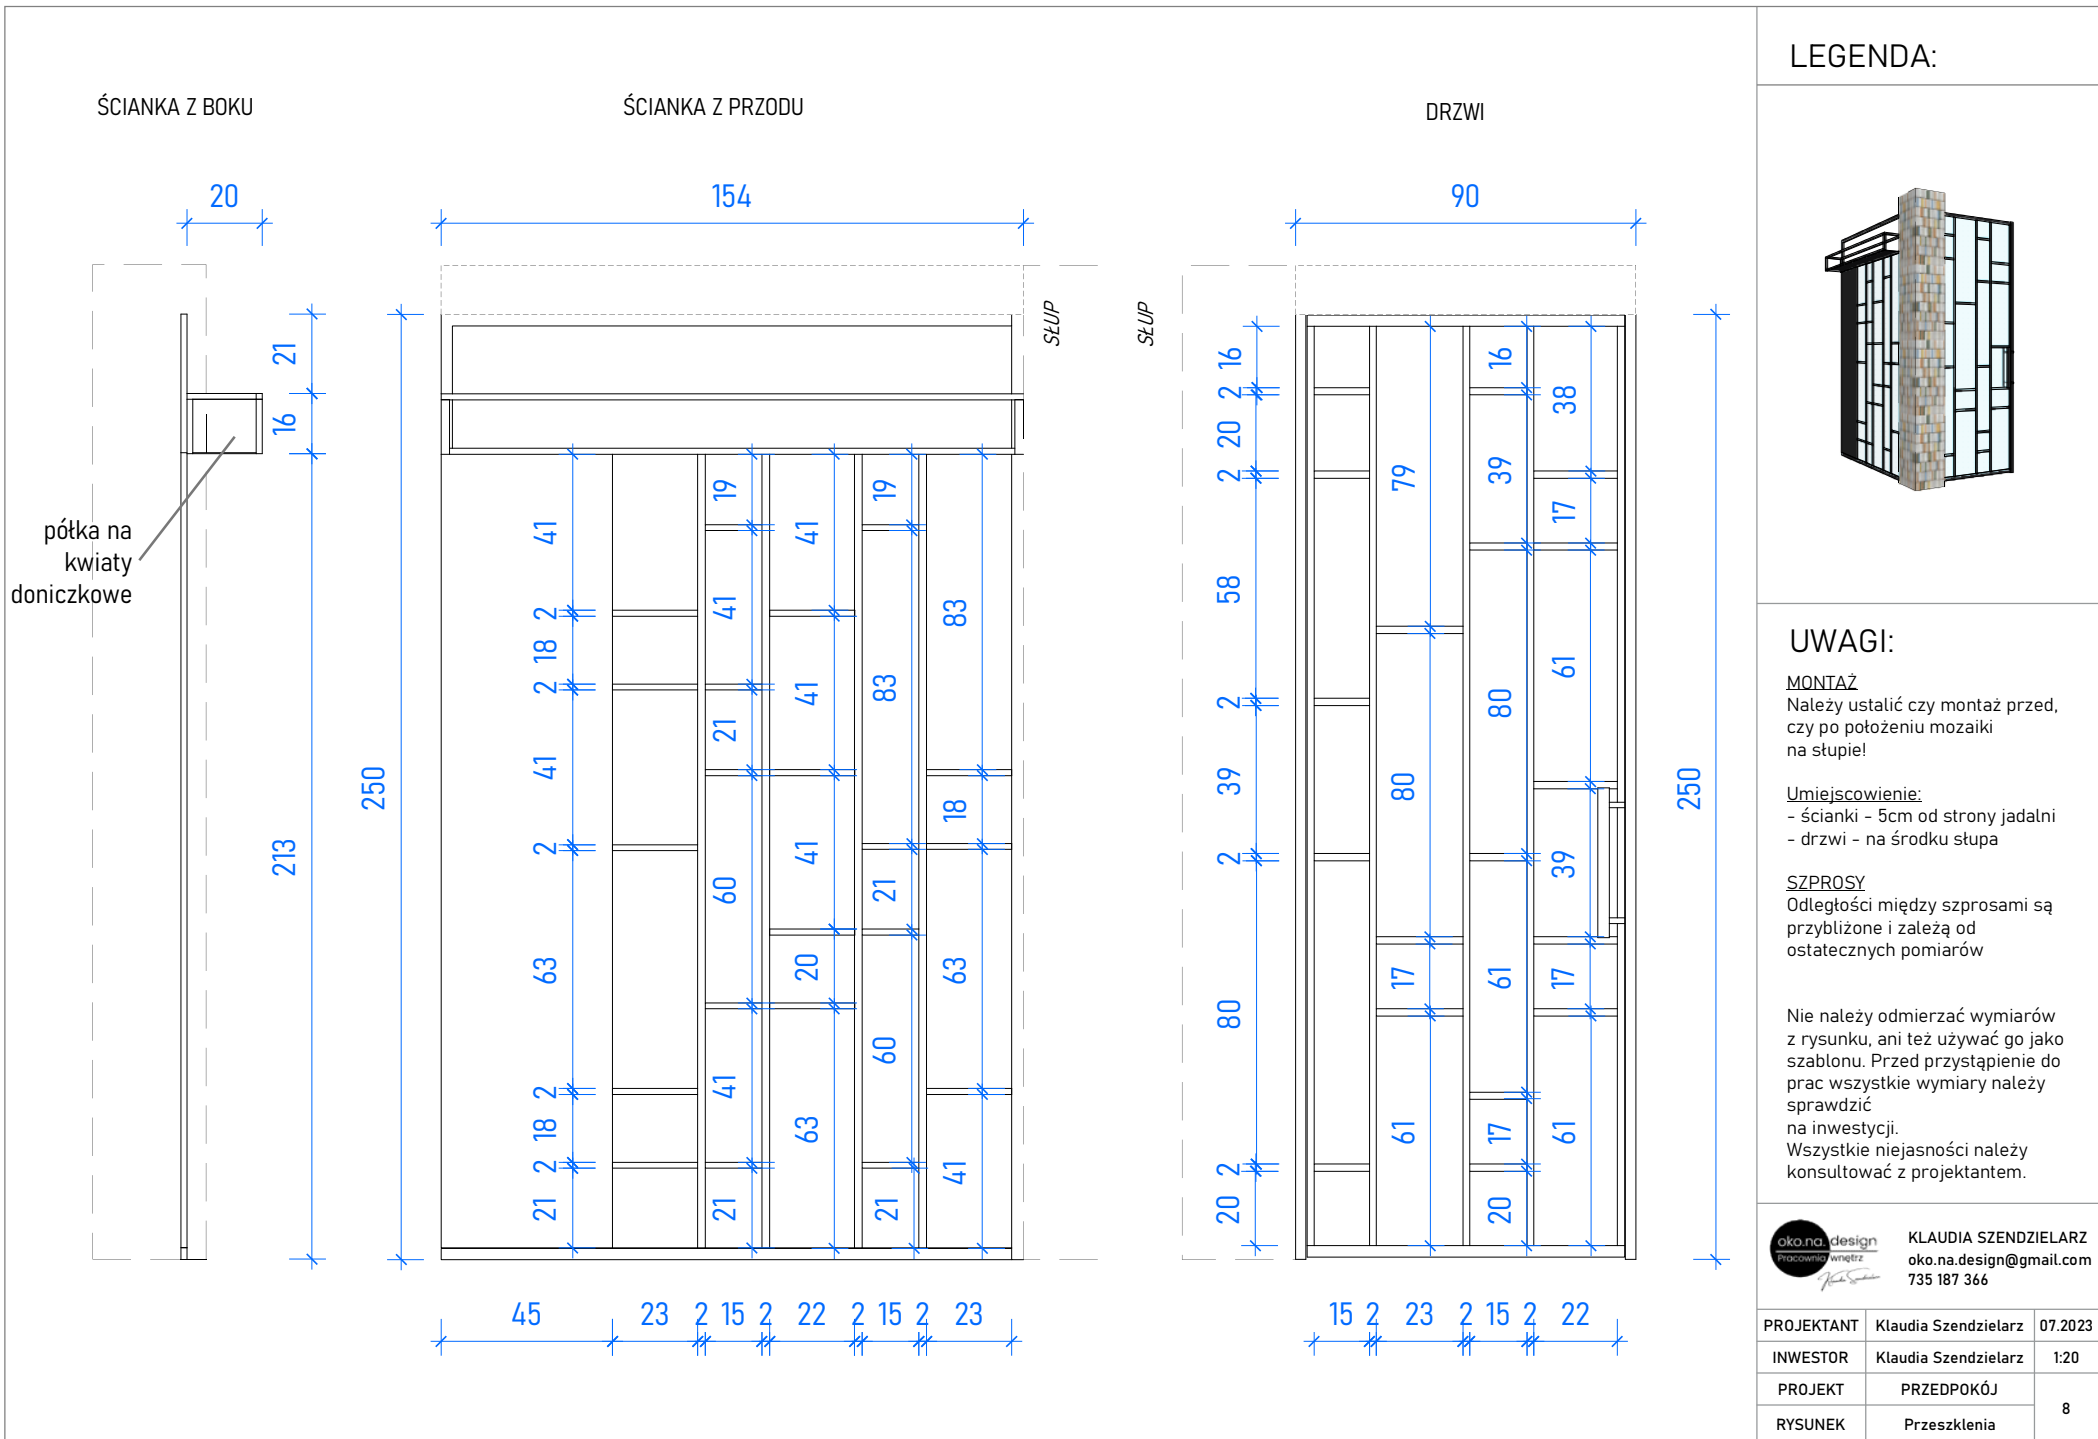

LEGENDA:

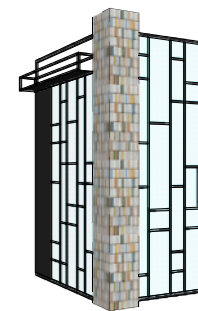

UWAGI:

MONTAŻ
Należy ustalić czy montaż przed, czy po położeniu mozaiki na słupie!

Umiejscowienie:
- ścianki - 5cm od strony jadalni
- drzwi - na środku słupa

SZPROSY
Odległości między szprosami są przybliżone i zależą od ostatecznych pomiarów

Nie należy odmierzać wymiarów z rysunku, ani też używać go jako szablonu. Przed przystąpieniem do prac wszystkie wymiary należy sprawdzić na inwestycji. Wszystkie niejasności należy konsultować z projektantem.



KLAUDIA SZENDZIELARZ
oko.na.design@gmail.com
735 187 366

PROJEKTANT	Klaudia Szendzielarz	07.2023
INWESTOR	Klaudia Szendzielarz	1:20
PROJEKT	PRZEDPOKÓJ	8
RYSunek	Przeszklenia	



LEGENDA:

UWAGI:

MONTAŻ

Należy ustalić czy montaż przed, czy po położeniu mozaiki na ścianie!

Umiejscowienie:

- ścianki - 5cm od strony jadalni
- drzwi - na środku stupa

SZPROSY

Odległości między szprosami są przybliżone i zależą od ostatecznych pomiarów

Nie należy odmierzać wymiarów z rysunku, ani też używać go jako szablonu. Przed przystąpieniem do prac wszystkie wymiary należy sprawdzić na inwestycji. Wszystkie niejasności należy konsultować z projektantem.



KLAUDIA SZENDZIELARZ
 oko.na.design@gmail.com
 735 187 366

PROJEKTANT	Klaudia Szendzielarz	07.2023
INWESTOR	Klaudia Szendzielarz	1:20
PROJEKT	PRZEDPOKÓJ	9
RYСУNEK	Wizualizacja - przeszklenia	